



DIGITALE ATLAS

van de gerangschikte en onbevaarbare waterlopen
en grachten van algemeen belang

Provincie Antwerpen
Departement Leefmilieu - Dienst Integraal Waterbeleid
Koningin Elisabethlei 22
2018 Antwerpen

T 03 240 64 61

diw@provincieantwerpen.be
www.provincieantwerpen.be

Waterstraatse Loop


A.3.21.2
3912

DWARSPROFIEL 45

OPGEMETEN IN: 2004

DWARSPROFIEL 45

Km 1846.74m
Hsch 1/100
Lsch 1/100
Vvlak 11.00T.A.W.

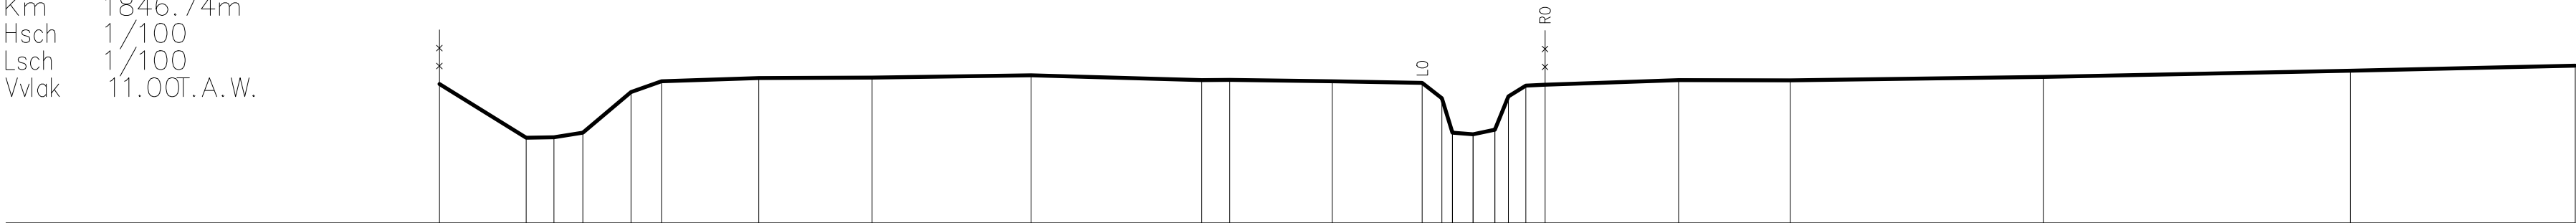

BEST. HOOGTE	13.56		12.57	12.58	12.66	13.41	13.61		13.67		13.68		13.72			13.63	13.63		13.61		13.58	13.58	12.63	12.63	12.72	13.53	13.53		13.63		13.63		13.69		13.81		13.90
SLIB	geen slib																																				
KUMULAFSTAND	-19.08		-17.47	-16.96	-16.43	-15.54	-14.98		-13.18		-11.09		-8.16			-5.01	-4.49		-2.60		-0.94	-0.58	0.00	0.40	0.65	0.97	1.33		3.79		5.85		10.53		16.19		20.34
TUSSENAFSTAND		1.60	0.51	0.53	0.89	0.56	1.80		2.09		2.93		3.15		0.51	1.90		1.66		0.36	0.38	0.19	0.40	0.32	0.25	0.35		2.47		2.06		4.67		5.67		4.15	