



Provincie
Antwerpen

DIGITALE ATLAS

van de gerangschikte en onbevaarbare waterlopen
en grachten van algemeen belang

Provincie Antwerpen
Departement Leefmilieu - Dienst Integraal Waterbeleid
Koningin Elisabethlei 22
2018 Antwerpen

T 03 240 64 61

diw@provincieantwerpen.be
www.provincieantwerpen.be

Waterstraatse Loop


A.3.21.2
3912

DWARSPROFIEL 46

OPGEMETEN IN: 2004

DWARSPROFIEL 46

Km 1902.58m
Hsch 1/100
Lsch 1/100
Vvlak 11.00T.A.W.

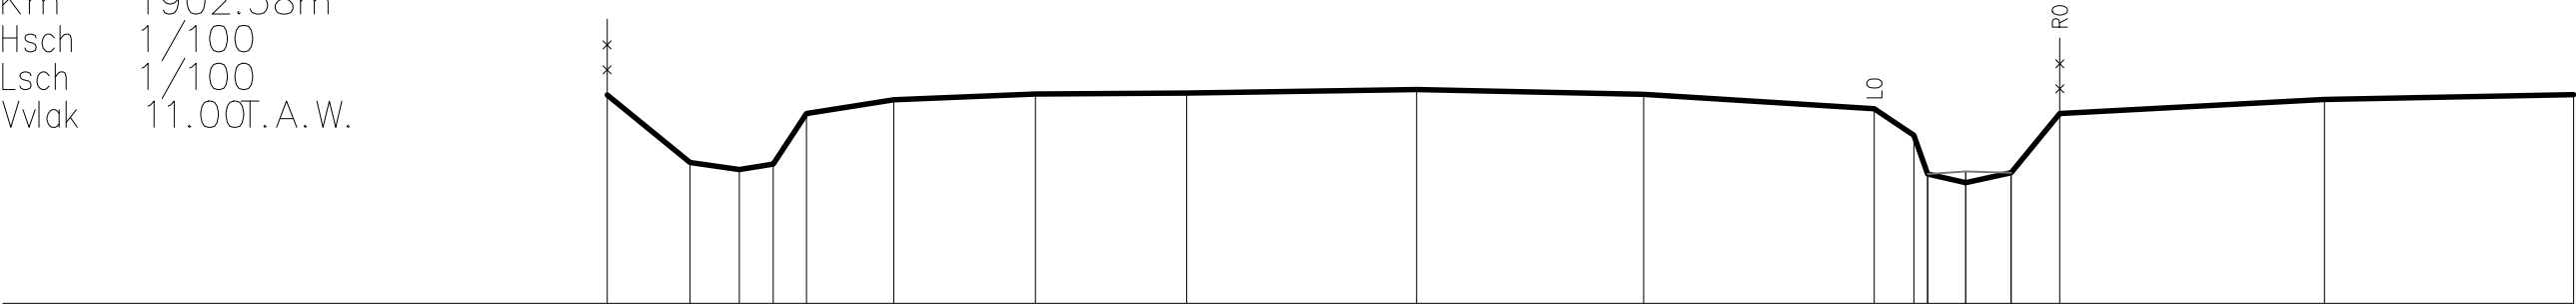

BEST. HOOGTE	13.76	12.86	12.77	12.84	13.51	13.69	13.77	13.78	13.83	13.76	13.57	13.22	12.71	12.59	12.73	13.51	13.69	13.76
SLIB													12.71	12.74	12.73			
KUMULAFSTAND	-17.98	-16.89	-16.23	-15.78	-15.35	-14.19	-12.31	-10.31	-7.27	-4.26	-1.21	-0.68	-0.50	0.00	0.60	1.25	4.75	8.05
TUSSENAFSTAND		1.10	0.65	0.45	0.44	1.16	1.88	2.00	3.04	3.01	3.06	0.52	0.18	0.50	0.60	0.64	3.50	3.30