



Provincie
Antwerpen

DIGITALE ATLAS

van de gerangschikte en onbevaarbare waterlopen
en grachten van algemeen belang

Provincie Antwerpen
Departement Leefmilieu - Dienst Integraal Waterbeleid
Koningin Elisabethlei 22
2018 Antwerpen

T 03 240 64 61

diw@provincieantwerpen.be
www.provincieantwerpen.be

Waterstraatse Loop


A.3.21.2
3912

DWARSPROFIEL 47

OPGEMETEN IN: 2004

DWARSPROFIEL 47

Km 1946.16m
Hsch 1/100
Lsch 1/100
Vvlak 11.00T.A.W.

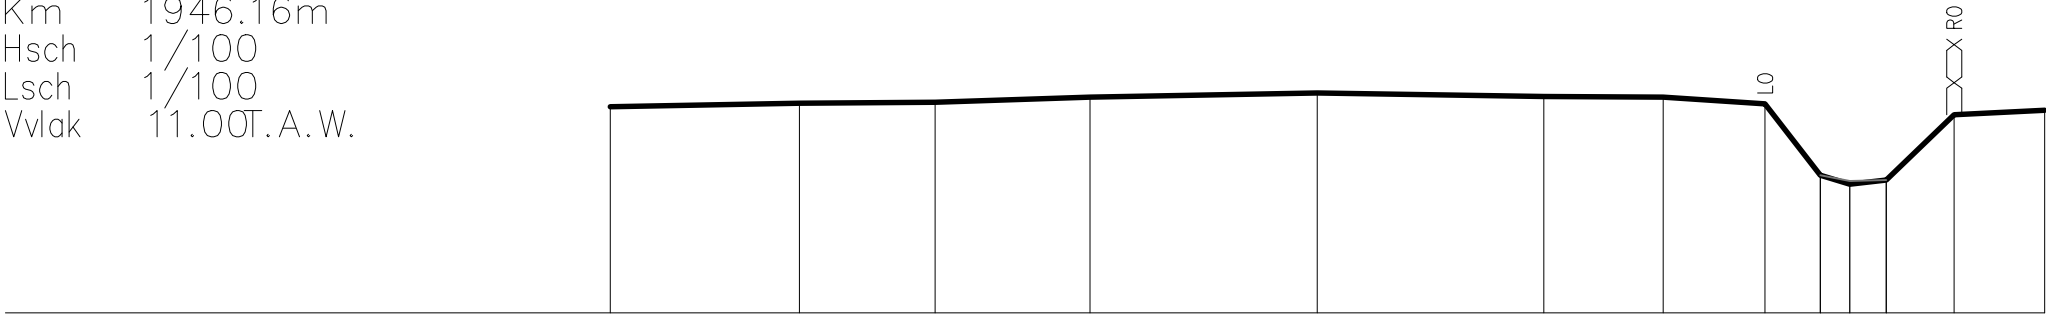

BEST. HOOGTE	13.73	13.77	13.78	13.85	13.91	13.86	13.85	13.76	12.82	12.70	12.75	13.62	13.68
SLIB									12.82	12.74	12.75		
KUMULAFSTAND	-16.39	-13.89	-12.10	-10.05	-7.04	-4.05	-2.47	-1.12	-0.39	0.00	0.48	1.38	2.58
TUSSENAFSTAND		2.50	1.80	2.05	3.01	3.00	1.58	1.35	0.73	0.48	0.90	1.20	