



DIGITALE ATLAS

van de gerangschikte en onbevaarbare waterlopen
en grachten van algemeen belang

Provincie Antwerpen
Departement Leefmilieu - Dienst Integraal Waterbeleid
Koningin Elisabethlei 22
2018 Antwerpen

T 03 240 64 61

diw@provincieantwerpen.be
www.provincieantwerpen.be

Waterstraatse Loop


A.3.21.2
3912

DWARSPROFIEL 48

OPGEMETEN IN: 2004

DWARSPROFIEL 48

Km 1994.82m
Hsch 1/100
Lsch 1/100
Vvlak 11.00T.A.W.

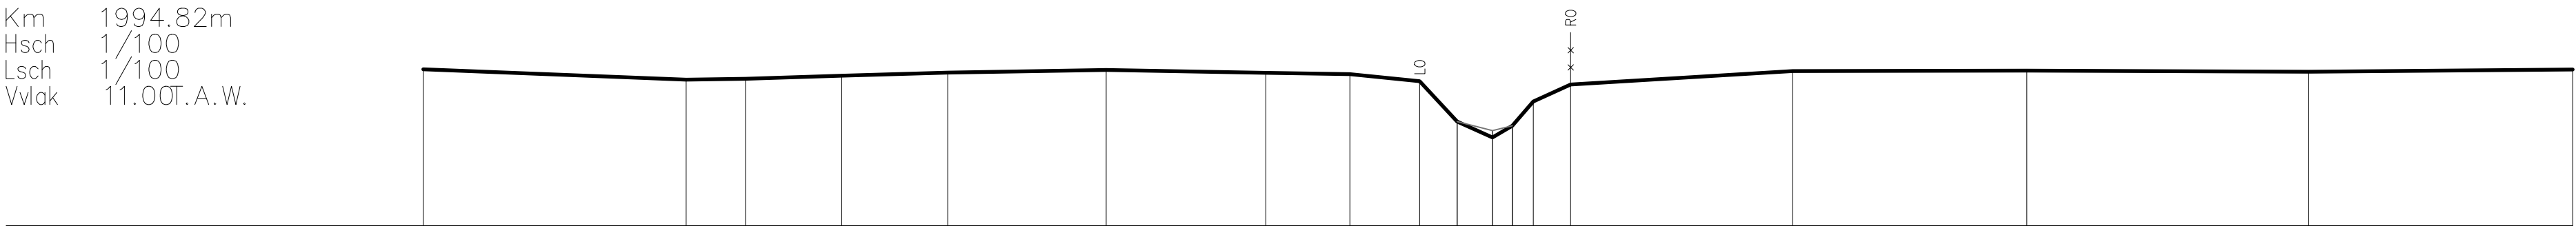

BEST. HOOGTE	14.00		13.80	13.82	13.88	13.94	13.99	13.94	13.91	13.77	13.00	12.69	12.92	13.39	13.71		13.97	13.98	13.95	14.00
SLIB											13.00	12.83	12.92							
KUMULAFSTAND	-20.51		-15.46	-14.33	-12.48	-10.45	-7.41	-4.35	-2.73	-1.40	-0.68	0.00	0.38	0.78	1.50		5.76	10.25	15.65	20.72
TUSSENAFSTAND		5.04	1.14	1.85	2.03	3.04	3.06	1.61	1.34	0.72	0.68	0.38	0.40	0.72	4.26		4.49	5.40	5.06	