



DIGITALE ATLAS

van de gerangschikte en onbevaarbare waterlopen
en grachten van algemeen belang

Provincie Antwerpen
Departement Leefmilieu - Dienst Integraal Waterbeleid
Koningin Elisabethlei 22
2018 Antwerpen

T 03 240 64 61

diw@provincieantwerpen.be
www.provincieantwerpen.be

Waterstraatse Loop


A.3.21.2
3912

DWARSPROFIEL 49

OPGEMETEN IN: 2004

DWARSPROFIEL 49

Km 2047.67m
Hsch 1/100
Lsch 1/100
Vvlak 11.00T.A.W.

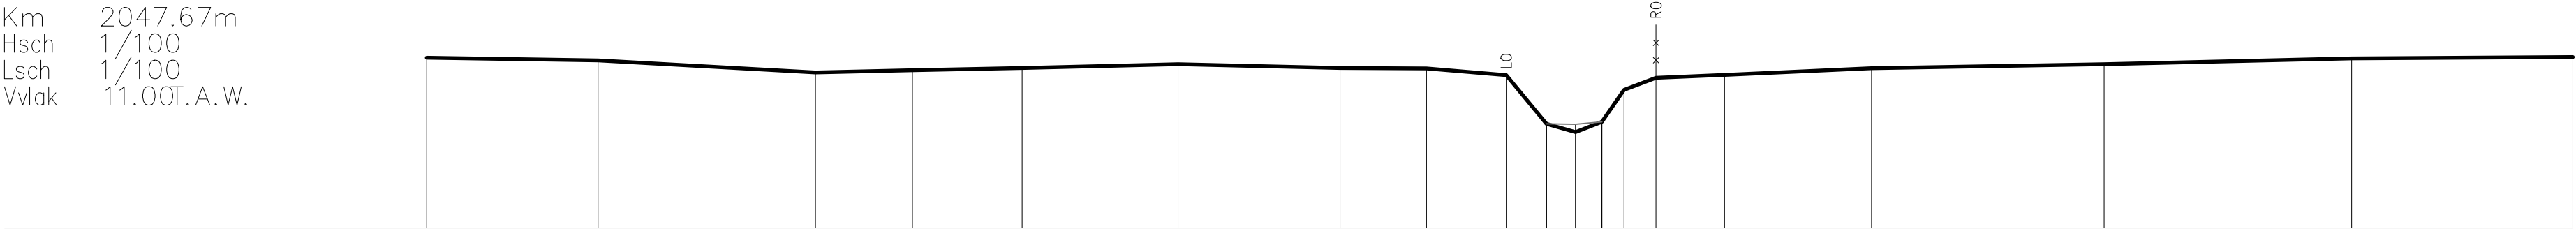

BEST. HOOGTE	14.22	14.17	13.95	13.99	14.03	14.10	14.03	14.02	13.89	12.97	12.82	13.01	13.61	13.84	13.90	14.03	14.10	14.21	14.24
SLIB										12.97	12.96	13.01							
KUMULAFSTAND	-21.77	-18.52	-14.40	-12.56	-10.49	-7.53	-4.46	-2.83	-1.32	-0.55	0.00	0.50	0.92	1.52	2.82	5.61	10.01	14.70	18.89
TUSSENAFSTAND		3.25	4.12	1.84	2.08	2.96	3.07	1.64	1.51	0.77	0.55	0.42	0.61	1.30	2.79	4.41	4.69	4.19	