



DIGITALE ATLAS

van de gerangschikte en onbevaarbare waterlopen
en grachten van algemeen belang

Provincie Antwerpen
Departement Leefmilieu - Dienst Integraal Waterbeleid
Koningin Elisabethlei 22
2018 Antwerpen

T 03 240 64 61

diw@provincieantwerpen.be
www.provincieantwerpen.be

Waterstraatse Loop


A.3.21.2
3912

DWARSPROFIEL 50

OPGEMETEN IN: 2004

DWARSPROFIEL 50

Km 2089.17m
Hsch 1/100
Lsch 1/100
Vvlak 11.00T.A. W.

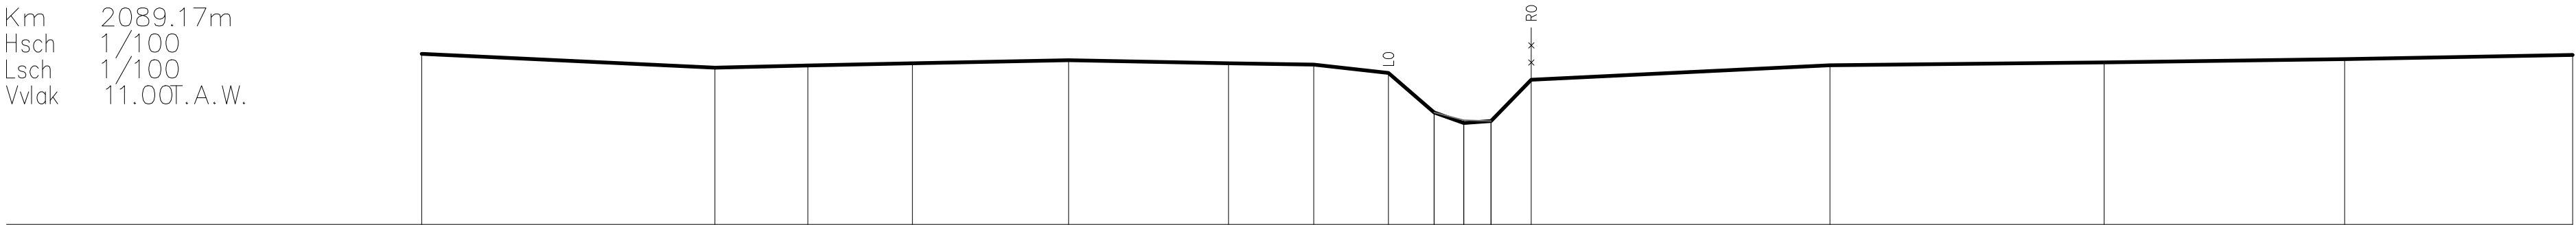

BEST. HOOGTE	14.29	14.03	14.07	14.11	14.17	14.11	14.08	13.92	13.16	13.01	12.99	13.79	14.07	14.12	14.19	14.27
SLIB									13.16	13.01	12.99					
KUMULAFSTAND	-20.08	-14.43	-12.64	-10.63	-7.61	-4.53	-2.89	-1.45	-0.57	0.00	0.52	1.30	7.06	12.34	16.97	21.37
TUSSENAFSTAND		5.65	1.79	2.02	3.01	3.08	1.64	1.44	0.88	0.57	0.52	0.78	5.75	5.29	4.63	4.40