



DIGITALE ATLAS

van de gerangschikte en onbevaarbare waterlopen
en grachten van algemeen belang

Provincie Antwerpen
Departement Leefmilieu - Dienst Integraal Waterbeleid
Koningin Elisabethlei 22
2018 Antwerpen

T 03 240 64 61

diw@provincieantwerpen.be
www.provincieantwerpen.be

Waterstraatse Loop


A.3.21.2
3912

DWARSPROFIEL 51

OPGEMETEN IN: 2004

DWARSPROFIEL 51

Km 2143.62m
Hsch 1/100
Lsch 1/100
Vlak 12.00‰ A.W.

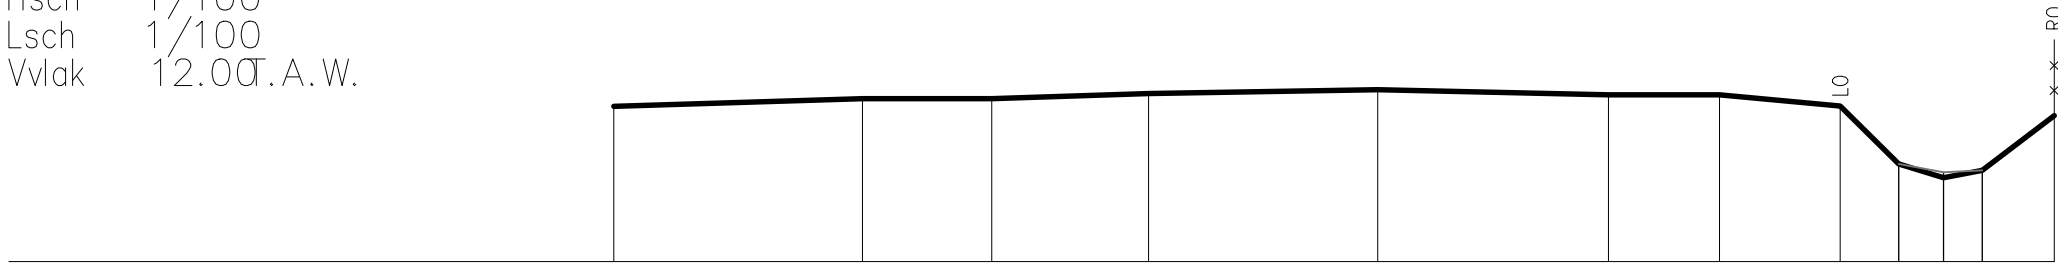

BEST. HOOGTE	14.05	14.15	14.15	14.22	14.27	14.20	14.20	14.05	13.29	13.11	13.20	13.93
SLIB									13.29	13.18	13.20	
KUMULAFSTAND	-17.59	-14.30	-12.59	-10.52	-7.48	-4.43	-2.96	-1.36	-0.59	0.00	0.51	1.47
TUSSENAFSTAND		3.29	1.71	2.07	3.03	3.05	1.47	1.60	0.78	0.59	0.51	0.95