



Provincie
Antwerpen

DIGITALE ATLAS

van de gerangschikte en onbevaarbare waterlopen
en grachten van algemeen belang

Provincie Antwerpen
Departement Leefmilieu - Dienst Integraal Waterbeleid
Koningin Elisabethlei 22
2018 Antwerpen

T 03 240 64 61

diw@provincieantwerpen.be
www.provincieantwerpen.be

Waterstraatse Loop


A.3.21.2
3912

DWARSPROFIEL 52

OPGEMETEN IN: 2004

DWARSPROFIEL 52

Km 2192.85m
Hsch 1/100
Lsch 1/100
Vvlak 12.00T.A.W.

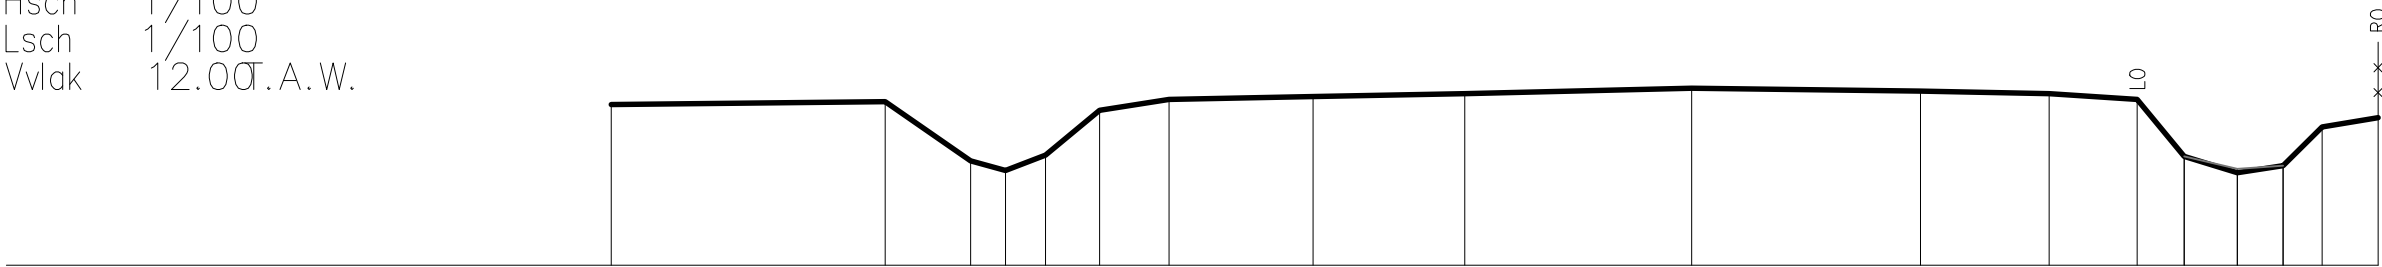

BEST. HOOGTE	14.13		14.17	13.38	13.25	13.46	14.05	14.19	14.23	14.27		14.34		14.30		14.27	14.19	13.44	13.22	13.32	13.83	13.95
SLIB																		13.44	13.28	13.32		
KUMULAFSTAND	-21.51		-17.88	-16.75	-16.29	-15.76	-15.05	-14.13	-12.23	-10.22		-7.22		-4.19		-2.49	-1.32	-0.70	0.00	0.61	1.12	1.86
TUSSENAFSTAND		3.63	1.13	0.46	0.53	0.72	0.92	1.90	2.01	3.00		3.03		1.71	1.16	0.62	0.70	0.61	0.51	0.74		