



DIGITALE ATLAS

van de gerangschikte en onbevaarbare waterlopen
en grachten van algemeen belang

Provincie Antwerpen
Departement Leefmilieu - Dienst Integraal Waterbeleid
Koningin Elisabethlei 22
2018 Antwerpen

T 03 240 64 61

diw@provincieantwerpen.be
www.provincieantwerpen.be

Waterstraatse Loop


A.3.21.2
3912

DWARSPROFIEL 53

OPGEMETEN IN: 2004

DWARSPROFIEL 53

Km 2240.09m
Hsch 1/100
Lsch 1/100
Vvlak 12.00T.A. W.

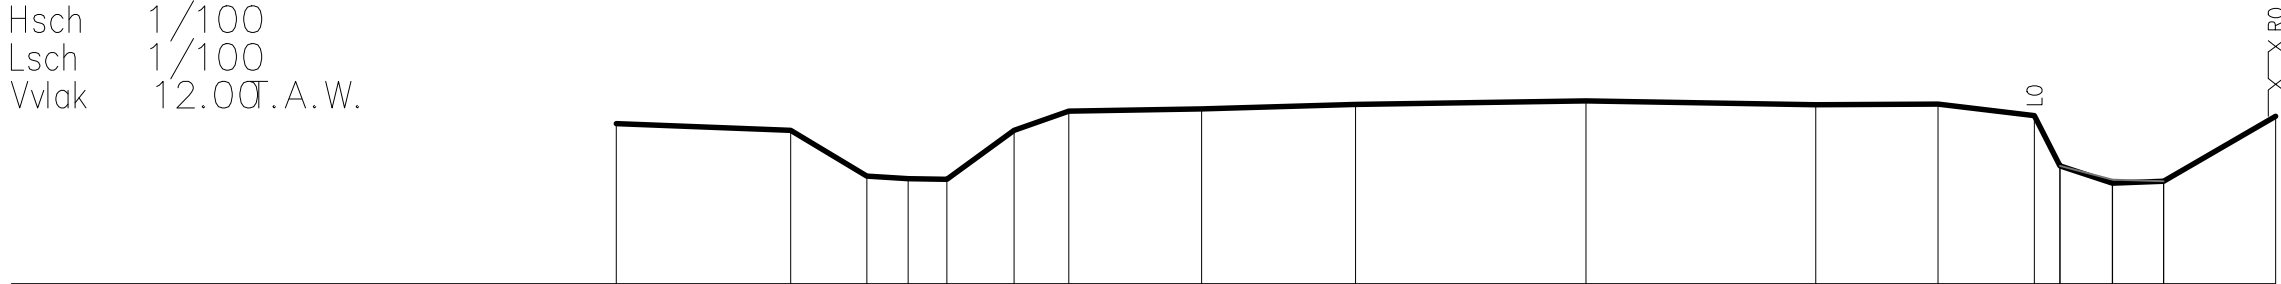

BEST. HOOGTE	14.12	14.03	13.42	13.39	13.36	14.03	14.28	14.31	14.37	14.42	14.37	14.38	14.22	13.56	13.33	13.36	14.21
SLIB																	
KUMULAFSTAND	-19.79	-17.49	-16.48	-15.93	-15.42	-14.53	-13.81	-12.05	-10.01	-6.96	-3.92	-2.31	-1.03	-0.70	0.00	0.67	2.16
TUSSENAFSTAND		2.31	1.01	0.55	0.51	0.89	0.72	1.76	2.04	3.05	3.04	1.61	1.28	0.34	0.70	0.67	1.48