



DIGITALE ATLAS

van de gerangschikte en onbevaarbare waterlopen
en grachten van algemeen belang

Provincie Antwerpen
Departement Leefmilieu - Dienst Integraal Waterbeleid
Koningin Elisabethlei 22
2018 Antwerpen

T 03 240 64 61

diw@provincieantwerpen.be
www.provincieantwerpen.be

Waterstraatse Loop


A.3.21.2
3912

DWARSPROFIEL 54

OPGEMETEN IN: 2004

DWARSPROFIEL 54

Km 2292.61m
Hsch 1/100
Lsch 1/100
Vvlak 12.00T.A.W.

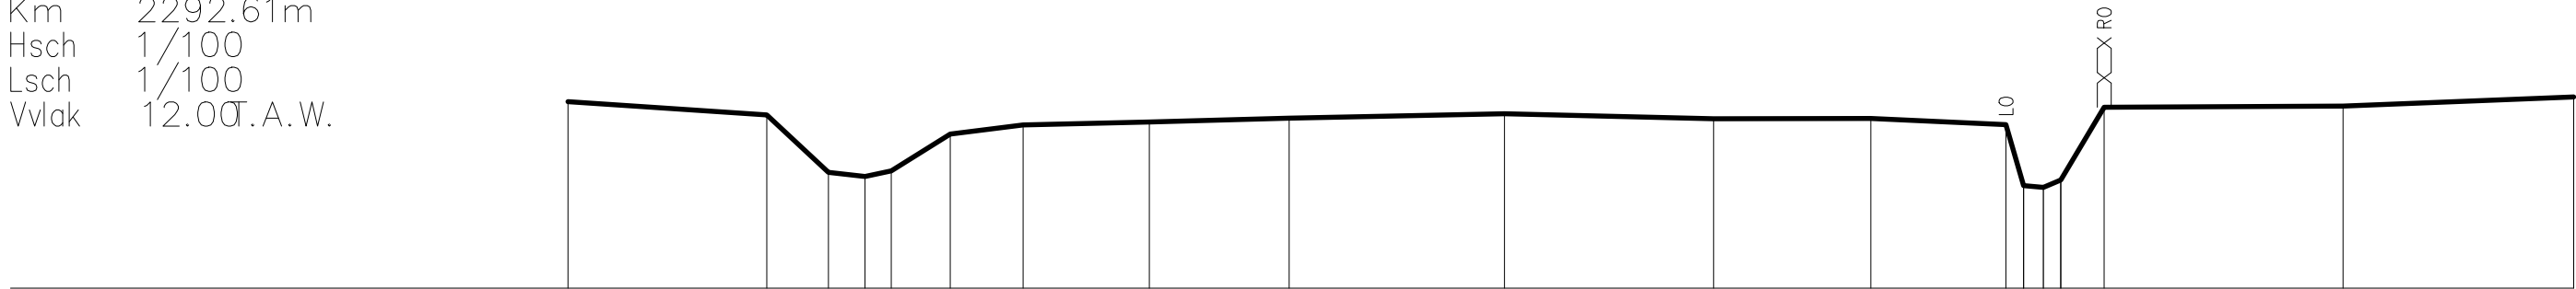

BEST. HOOGTE	14.68		14.49	13.66	13.61	13.69	14.21	14.35		14.39		14.44		14.51		14.43		14.44		14.35	13.47	13.45	13.55	14.60		14.62		14.75
SLIB	geen slib																											
KUMULAFSTAND	-21.17		-18.32	-17.44	-16.91	-16.53	-15.69	-14.64		-12.83		-10.82		-7.73		-4.73		-2.48		-0.54	-0.28	0.00	0.25	0.62		4.30		7.61
TUSSENAFSTAND		2.85	0.88	0.53	0.38	0.85	1.04	1.81	2.01	3.09		3.00		2.25		1.94		0.25	0.25	0.62					3.43		3.31	