



Provincie Antwerpen

DIGITALE ATLAS

van de gerangschikte en onbevaarbare waterlopen en grachten van algemeen belang

Provincie Antwerpen
Departement Leefmilieu - Dienst Integraal Waterbeleid
Koningin Elisabethlei 22
2018 Antwerpen

T 03 240 64 61

diw@provincieantwerpen.be
www.provincieantwerpen.be

Waterstraatse Loop


A.3.21.2
3912

DWARSPROFIEL 55

OPGEMETEN IN: 2004

DWARSPROFIEL 55

Km 2350.10m
Hsch 1/100
Lsch 1/100
Vvlak 12.00 t. A. W.

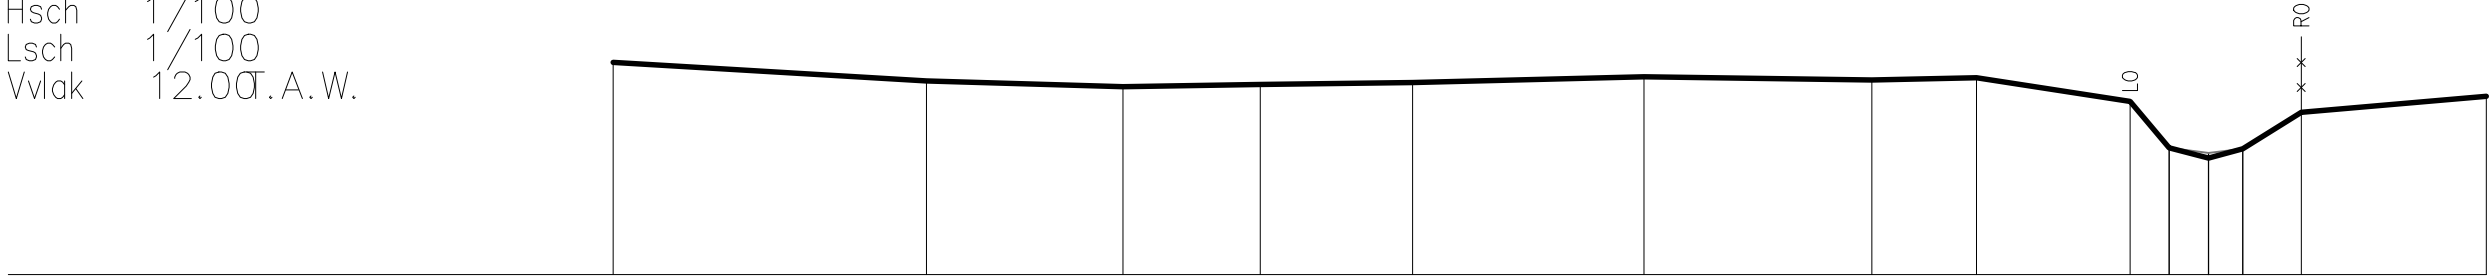

BEST. HOOGTE	14.80	14.56	14.48	14.51	14.54	14.61	14.57	14.60	14.29	13.67	13.54	13.66	14.14	14.36
SLIB										13.67	13.61	13.66		
KUMULAFSTAND	-21.10	-16.96	-14.36	-12.54	-10.53	-7.47	-4.45	-3.07	-1.04	-0.52	0.00	0.45	1.23	3.67
TUSSENAFSTAND		4.15	2.60	1.82	2.02	3.06	3.02	1.38	2.03	0.52	0.45	0.77		2.45