



DIGITALE ATLAS

van de gerangschikte en onbevaarbare waterlopen
en grachten van algemeen belang

Provincie Antwerpen
Departement Leefmilieu - Dienst Integraal Waterbeleid
Koningin Elisabethlei 22
2018 Antwerpen

T 03 240 64 61

diw@provincieantwerpen.be
www.provincieantwerpen.be

Waterstraatse Loop


A.3.21.2
3912

DWARSPROFIEL 58

OPGEMETEN IN: 2004

DWARSPROFIEL 58

Km	2502.43m
Hsch	1/100
Lsch	1/100
Vvlak	12.00T.A.W.

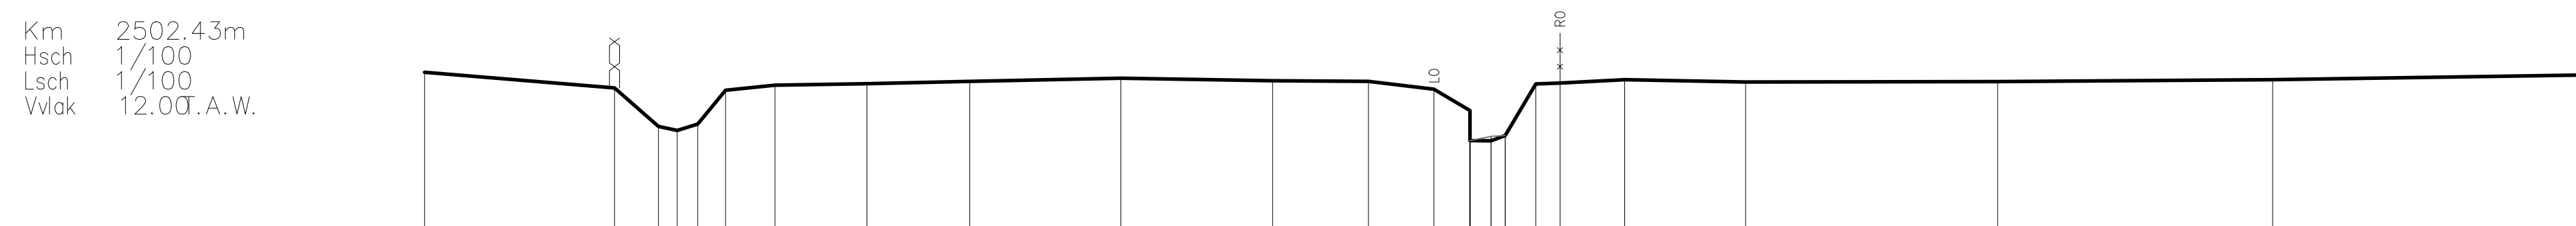

BEST. HOOGTE	15.16			14.85	14.08	14.00	14.13	14.80	14.90		14.93	14.98		15.04		15.00		14.98	14.83	14.40	13.80	13.79	13.70	14.93	14.95		15.02		14.97		14.98		15.01	
SLIB																					13.80	13.88	13.90											
KUMULAFSTAND	-21.39			-17.58	-16.70	-16.33	-15.92	-15.36	-14.37		-12.52	-10.46		-7.43		-4.38		-2.46	-1.15	-0.42	0.00	0.38	0.61	1.38		2.68		5.10		10.16		15.67		
TUSSENAFSTAND		3.81		0.88	0.38	0.41	0.56		0.99	1.85	2.06	3.03	3.05	1.92	1.32	0.73	0.42	0.25	0.49	1.29	2.43				5.05		5.52				6.52			