



Provincie Antwerpen

DIGITALE ATLAS

van de gerangschikte en onbevaarbare waterlopen en grachten van algemeen belang

Provincie Antwerpen
Departement Leefmilieu - Dienst Integraal Waterbeleid
Koningin Elisabethlei 22
2018 Antwerpen

T 03 240 64 61

diw@provincieantwerpen.be
www.provincieantwerpen.be

Waterstraatse Loop


A.3.21.2
3912

DWARSPROFIEL 59

OPGEMETEN IN: 2004

DWARSPROFIEL 59

Km 2539.11m
Hsch 1/100
Lsch 1/100
Vvlak 12.00 A.W.

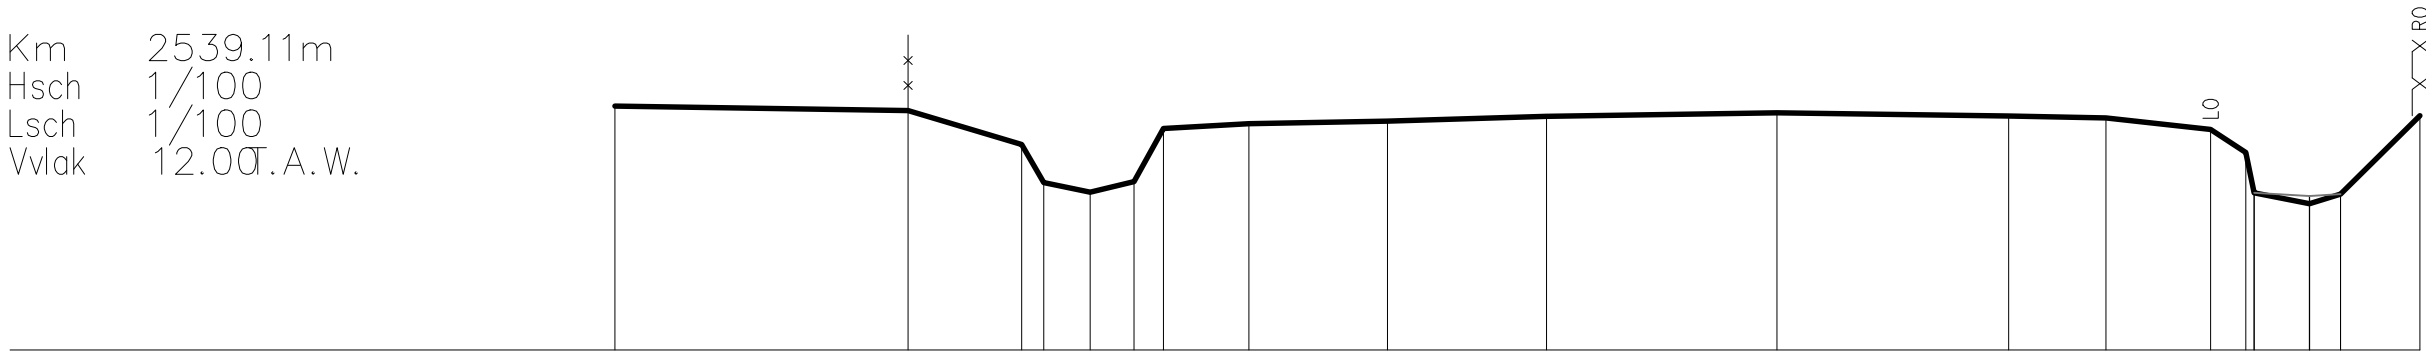

BEST. HOOGTE	15.22	15.17	14.72	14.22	14.09	14.23	14.93	15.00	15.03	15.09	15.14	15.09	15.07	14.92	14.61	14.08	13.94	14.06	15.10
SLIB																14.08	14.04	14.06	
KUMULAFSTAND	-22.41	-18.54	-17.04	-16.74	-16.13	-15.55	-15.16	-14.03	-12.20	-10.09	-7.04	-3.98	-2.69	-1.31	-0.84	-0.74	0.00	0.41	1.46
TUSSENAFSTAND		3.88	1.50	0.29	0.61	0.58	0.39	1.13	1.83	2.10	3.05	3.07	1.29	1.38	0.47	0.11	0.74	0.41	1.05