



DIGITALE ATLAS

van de gerangschikte en onbevaarbare waterlopen
en grachten van algemeen belang

Provincie Antwerpen
Departement Leefmilieu - Dienst Integraal Waterbeleid
Koningin Elisabethlei 22
2018 Antwerpen

T 03 240 64 61

diw@provincieantwerpen.be
www.provincieantwerpen.be

Waterstraatse Loop


A.3.21.2
3912

DWARSPROFIEL 6

OPGEMETEN IN:	2004
---------------	------

KUNSTWERK 030
DWARSPROFIEL 6

Km	85.86m
Hsch	1/100
Lsch	1/100
Vvlak	9.00 T.A.W.

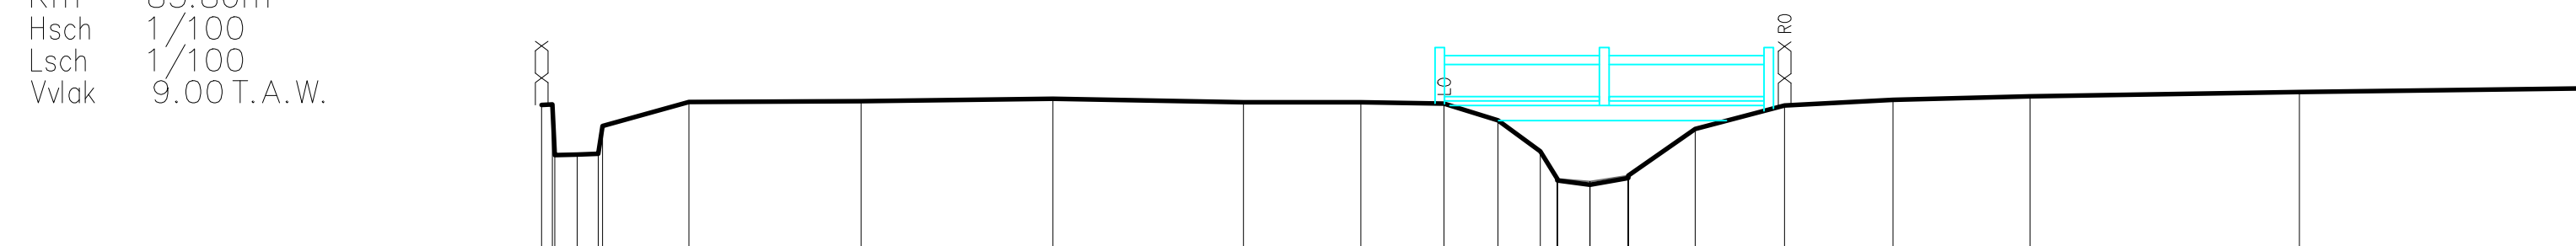

BEST. HOOGTE	11.29	11.31	10.52	10.53	10.96	11.34	11.35	11.39	11.34	11.34	11.31	11.05	10.57	10.13	10.11	10.04	10.18	10.18	10.92	11.29	11.37	11.43	11.50
SLIB														10.13	10.09	10.18							
KUMULAFSTAND	-16.45	-16.24	-15.89	-15.56	-15.49	-14.14	-11.43	-8.42	-5.44	-3.59	-2.29	-1.44	-0.78	-0.51	0.00	0.60	1.65	3.05	4.75	6.91	11.13		
TUSSENAFSTAND	0.17	0.35	0.38	0.04	0.07	1.35	2.70	3.01	2.99	1.84	1.31	0.85	0.66	0.27	0.51	0.58	1.05	1.40	1.70	2.15	4.22	4.67	