



DIGITALE ATLAS

van de gerangschikte en onbevaarbare waterlopen
en grachten van algemeen belang

Provincie Antwerpen
Departement Leefmilieu - Dienst Integraal Waterbeleid
Koningin Elisabethlei 22
2018 Antwerpen

T 03 240 64 61

diw@provincieantwerpen.be
www.provincieantwerpen.be

Waterstraatse Loop


A.3.21.2
3912

DWARSPROFIEL 60

OPGEMETEN IN: 2004

DWARSPROFIEL 60

Km 2586.70m
Hsch 1/100
Lsch 1/100
Vlak 13.00T.A.W.

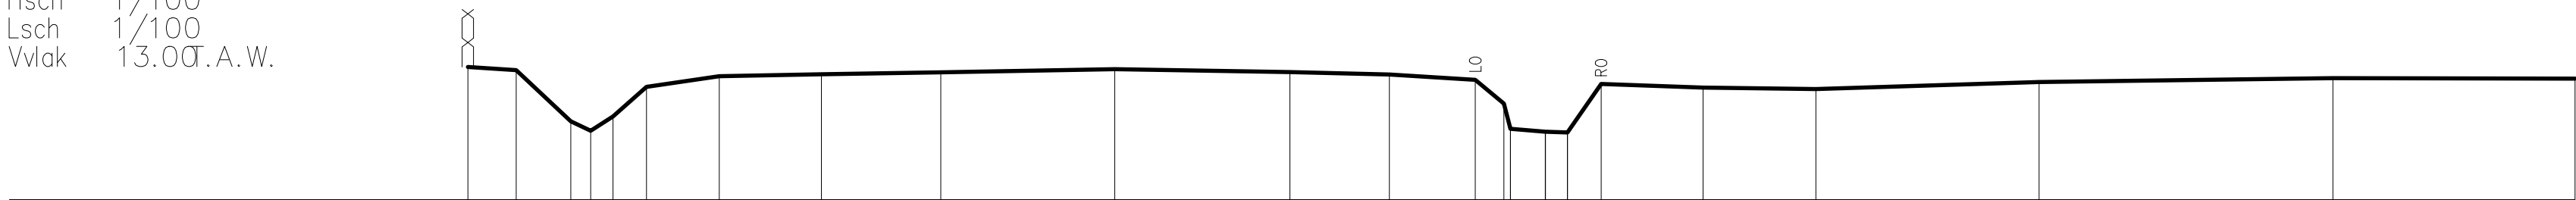

BEST. HOOGTE	15.32	15.26	14.37	14.20	14.45	14.97	15.16	15.19	15.22	15.28	15.23	15.19	15.09	14.68	14.24	14.19	14.17	15.02	14.96	14.93	15.06	15.12	15.11
SLIB	geen slib																						
KUMULAFSTAND	-18.80	-17.96	-17.01	-16.66	-16.27	-15.69	-14.41	-12.63	-10.55	-7.52	-4.46	-2.72	-1.23	-0.72	-0.61	0.00	0.38	0.97	2.75	4.72	8.61	13.74	17.97
TUSSENAFSTAND	0.84	0.95	0.35	0.39	0.59	1.27	1.78	2.08	3.04	3.06	1.74	1.50	0.50	0.11	0.61	0.38	0.59	1.78	1.97	3.90	5.12	4.23	