



Provincie Antwerpen

DIGITALE ATLAS

van de gerangschikte en onbevaarbare waterlopen en grachten van algemeen belang

Provincie Antwerpen
Departement Leefmilieu - Dienst Integraal Waterbeleid
Koningin Elisabethlei 22
2018 Antwerpen

T 03 240 64 61

diw@provincieantwerpen.be
www.provincieantwerpen.be

Waterstraatse Loop


A.3.21.2
3912

DWARSPROFIEL 61

OPGEMETEN IN: 2004

DWARSPROFIEL 61

Km 2636.50m
Hsch 1/100
Lsch 1/100
Vvlak 13.00T.A.W.

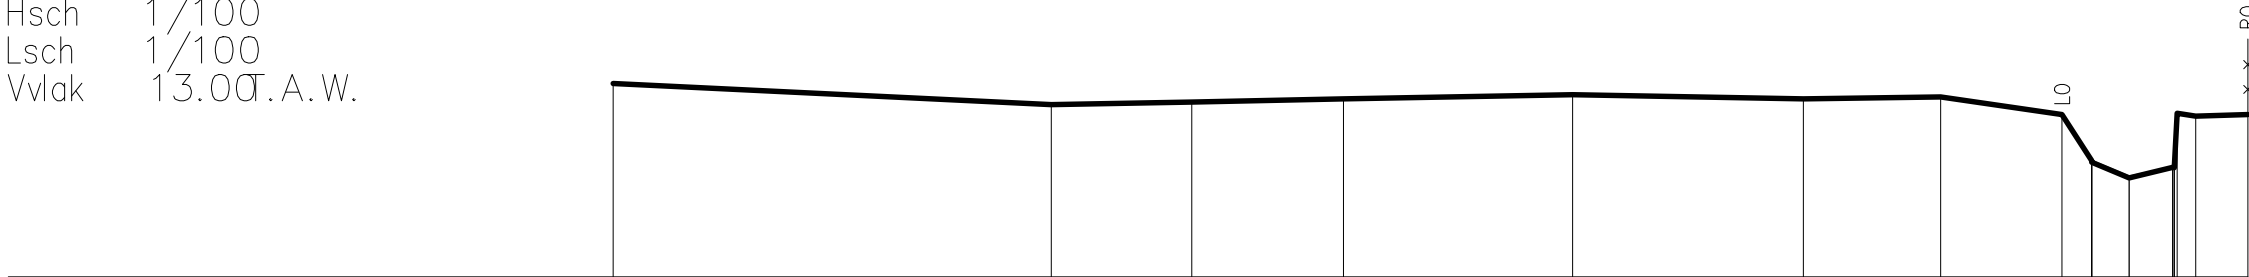

BEST. HOOGTE	15.56	15.27	15.31	15.35	15.41	15.35	15.38	15.15	14.54	14.52	14.33	14.45	14.42	13.12	13.15
SLIB									14.54	14.33	14.45	14.42	13.12	13.15	
KUMULAFSTAND	-20.05	-14.26	-12.40	-10.39	-7.36	-4.31	-2.50	-0.89	-0.50	0.00	0.58	0.69	0.88	1.37	
TUSSENAFSTAND		5.80	1.86	2.01	3.03	3.05	1.81	1.61	0.39	0.50	0.58	0.24	0.04	0.69	