



Provincie  
Antwerpen

## DIGITALE ATLAS

van de gerangschikte en onbevaarbare waterlopen  
en grachten van algemeen belang

Provincie Antwerpen  
Departement Leefmilieu - Dienst Integraal Waterbeleid  
Koningin Elisabethlei 22  
2018 Antwerpen

T 03 240 64 61

diw@provincieantwerpen.be  
www.provincieantwerpen.be

Waterstraatse Loop


A.3.21.2  
3912

DWARSPROFIEL 62

OPGEMETEN IN: 2004

### DWARSPROFIEL 62

Km 2685.18m  
Hsch 1/100  
Lsch 1/100  
Vvlak 13.00 t. A. W.

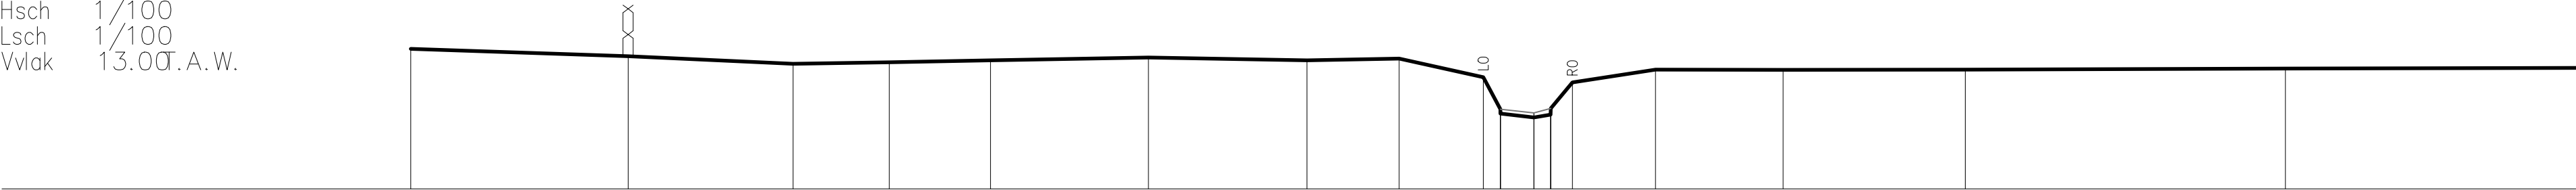

|               |        
|---------------|--------|--------|--------|--------|--------|-------|-------|-------|-------|-------|-------|-------|-------|-------|-------|-------|-------|-------|-------|-------|
| BEST. HOOGTE  | 15.74  | 15.59  | 15.44  | 15.47  | 15.51  | 15.57 | 15.51 | 15.55 | 15.18 | 14.56 | 14.47 | 14.40 | 14.45 | 14.58 | 15.08 | 15.33 | 15.33 | 15.33 | 15.35 | 15.36 |
| SLIB          | -21.98 | -17.73 | -14.50 | -12.62 | -10.63 | -7.54 | -4.44 | -2.64 | -0.99 | 0.35  | 0.66  | 0.00  | 0.33  | 0.35  | 0.75  | 2.38  | 4.88  | 8.44  | 14.71 | 20.44 |
| KUMULAFSTAND  |        |        
| TUSSENAFSTAND |        | 4.26   | 3.23   | 1.88   | 1.98   | 3.09  | 3.10  | 1.80  | 1.65  | 0.66  | 0.42  | 1.63  | 2.50  | 3.56  | 6.27  | 5.73  |       |       |       |       |