



DIGITALE ATLAS

van de gerangschikte en onbevaarbare waterlopen
en grachten van algemeen belang

Provincie Antwerpen
Departement Leefmilieu - Dienst Integraal Waterbeleid
Koningin Elisabethlei 22
2018 Antwerpen

T 03 240 64 61

diw@provincieantwerpen.be
www.provincieantwerpen.be

Waterstraatse Loop


A.3.21.2
3912

DWARSPROFIEL 63

OPGEMETEN IN: 2004

DWARSPROFIEL 63

Km 2769.09m
Hsch 1/100
Lsch 1/100
Vvlak 13.00T.A.W.

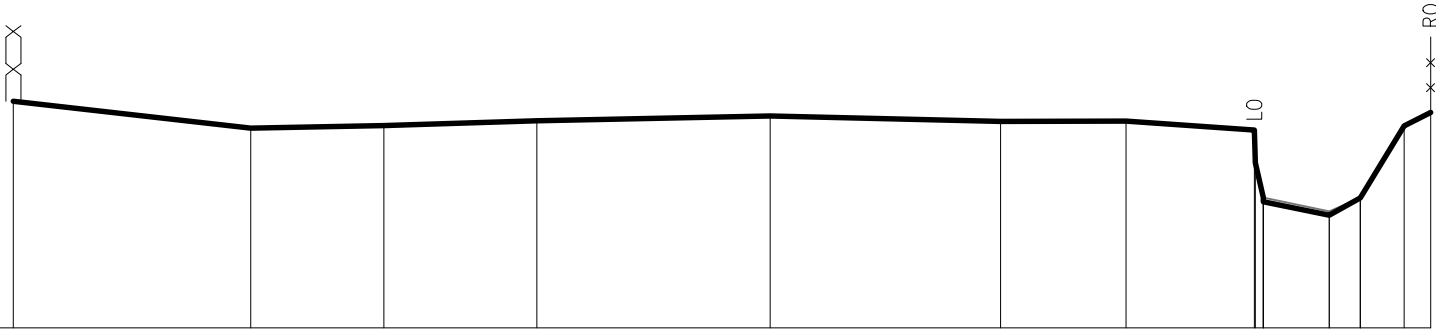

BEST. HOOGTE	15.99	15.64	15.68	15.74	15.80	15.73	15.73	15.61	15.18	14.72	14.49	14.72	15.67	15.85
SLIB														
KUMULAFSTAND	-17.40	-14.27	-12.50	-10.48	-7.40	-4.35	-2.69	-0.99	-0.98	-0.87	0.00	0.41	0.99	1.34
TUSSENAFSTAND		3.14	1.76	2.02	3.09	3.05	1.66	1.70	0.01	0.87	0.35	0.58	0.35	