



Provincie
Antwerpen

DIGITALE ATLAS

van de gerangschikte en onbevaarbare waterlopen
en grachten van algemeen belang

Provincie Antwerpen
Departement Leefmilieu - Dienst Integraal Waterbeleid
Koningin Elisabethlei 22
2018 Antwerpen

T 03 240 64 61

diw@provincieantwerpen.be
www.provincieantwerpen.be

Waterstraatse Loop


A.3.21.2
3912

DWARSPROFIEL 64

OPGEMETEN IN: 2004

DWARSPROFIEL 64

Km 2817.88m
Hsch 1/100
Lsch 1/100
Vvlak 13.00 t. A. W.

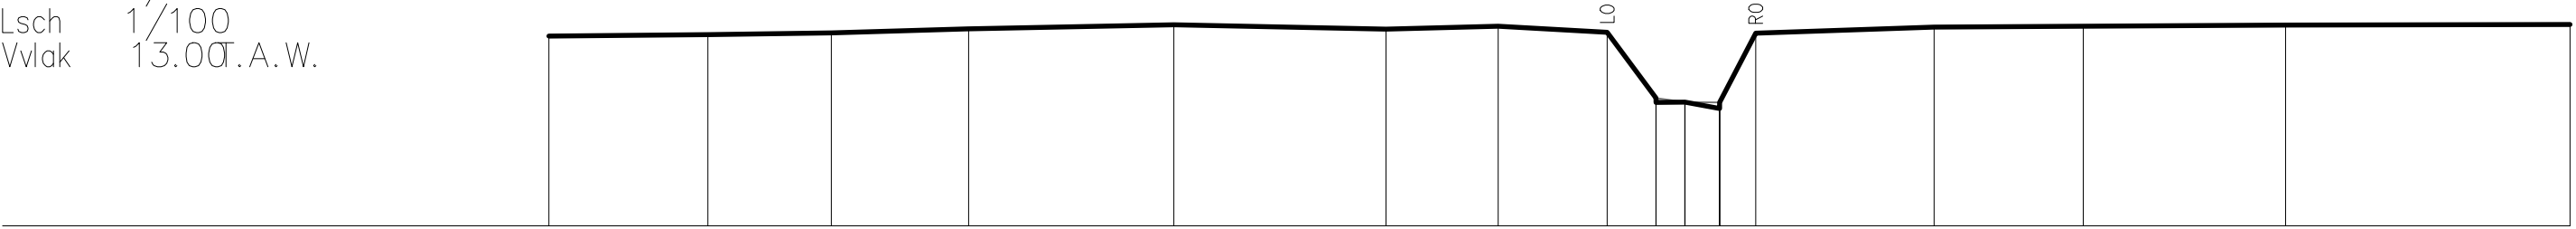

BEST. HOOGTE	15.77		15.79		15.82		15.88		15.94		15.88		15.92		15.83		14.87		14.81		14.80		15.81		15.91		15.92		15.94	
SLIB																	14.87		14.81		14.80									
KUMULAFSTAND	-16.64		-14.31		-12.50		-10.49		-7.48		-4.38		-2.73		-1.14		-0.42		0.00		0.51		1.04		3.65		5.84		12.96	
TUSSENAFSTAND		2.33		1.81		2.01		3.01		3.11		1.64		1.60		0.72		0.42		0.51		0.53		2.61		2.19		2.96		4.17