



DIGITALE ATLAS

van de gerangschikte en onbevaarbare waterlopen
en grachten van algemeen belang

Provincie Antwerpen
Departement Leefmilieu - Dienst Integraal Waterbeleid
Koningin Elisabethlei 22
2018 Antwerpen

T 03 240 64 61

diw@provincieantwerpen.be
www.provincieantwerpen.be

Waterstraatse Loop


A.3.21.2
3912

DWARSPROFIEL 65

OPGEMETEN IN: 2004

DWARSPROFIEL 65

Km 2880.45m
Hsch 1/100
Lsch 1/100
Vvlak 13.00 T.A.W.

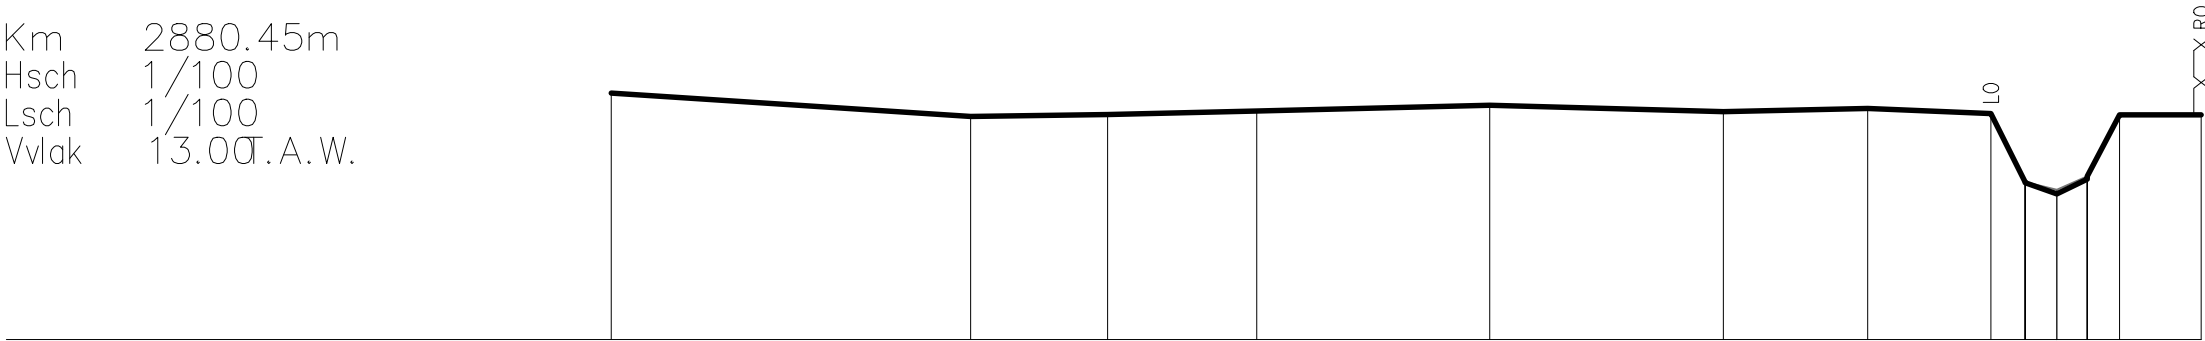

BEST. HOOGTE	16.26	15.95	15.97	16.02	16.10	16.01	16.06	15.99	15.08	14.93	15.12	15.16	15.97	15.97
SLIB									15.08	14.98	15.16			
KUMULAFSTAND	-19.12	-14.36	-12.55	-10.58	-7.50	-4.41	-2.50	-0.87	-0.42	0.00	0.40	0.43	0.83	1.91
TUSSENAFSTAND		4.76	1.81	1.97	3.08	3.09	1.91	1.63	0.45	0.40			1.08	