



DIGITALE ATLAS

van de gerangschikte en onbevaarbare waterlopen
en grachten van algemeen belang

Provincie Antwerpen
Departement Leefmilieu - Dienst Integraal Waterbeleid
Koningin Elisabethlei 22
2018 Antwerpen

T 03 240 64 61

diw@provincieantwerpen.be
www.provincieantwerpen.be

Waterstraatse Loop


A.3.21.2
3912

DWARSPROFIEL 67

OPGEMETEN IN: 2004

DWARSPROFIEL 67

Km 2971.68m
Hsch 1/100
Lsch 1/100
Vvlak 14.00T.A.W.

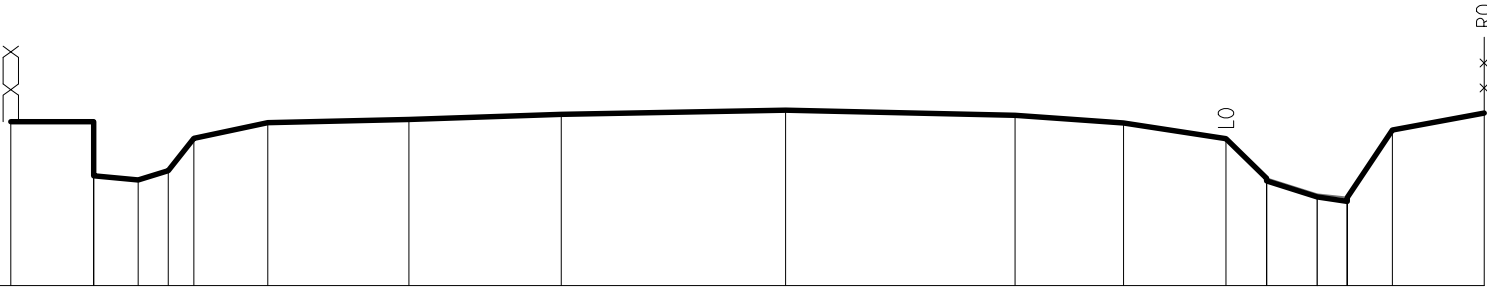

BEST. HOOGTE	16.16	16.16	16.15	15.40	15.52	15.95	16.15	16.20	16.26	16.32	16.25	16.15	15.94	15.42	15.38	15.17	15.11	15.16	16.06	16.28
SLIB														15.42	15.21	15.16				
KUMULAFSTAND	-17.28	-16.21	-16.18	-15.60	-15.20	-14.66	-13.88	-12.01	-10.00	-7.03	-3.99	-2.56	-1.21	-0.67	0.00	0.40	0.40	0.99	2.21	
TUSSENAFSTAND	1.09	0.59	0.40	0.34	0.98	1.87	2.02	2.97	3.04	1.43	1.36	0.54	0.60	0.40	0.60	1.22				