



DIGITALE ATLAS

van de gerangschikte en onbevaarbare waterlopen
en grachten van algemeen belang

Provincie Antwerpen
Departement Leefmilieu - Dienst Integraal Waterbeleid
Koningin Elisabethlei 22
2018 Antwerpen

T 03 240 64 61

diw@provincieantwerpen.be
www.provincieantwerpen.be

Waterstraatse Loop


A.3.21.2
3912

DWARSPROFIEL 68

OPGEMETEN IN: 2004

DWARSPROFIEL 68

Km 3413.64m
Hsch 1/100
Lsch 1/100
Vvlak 15.00T.A.W.

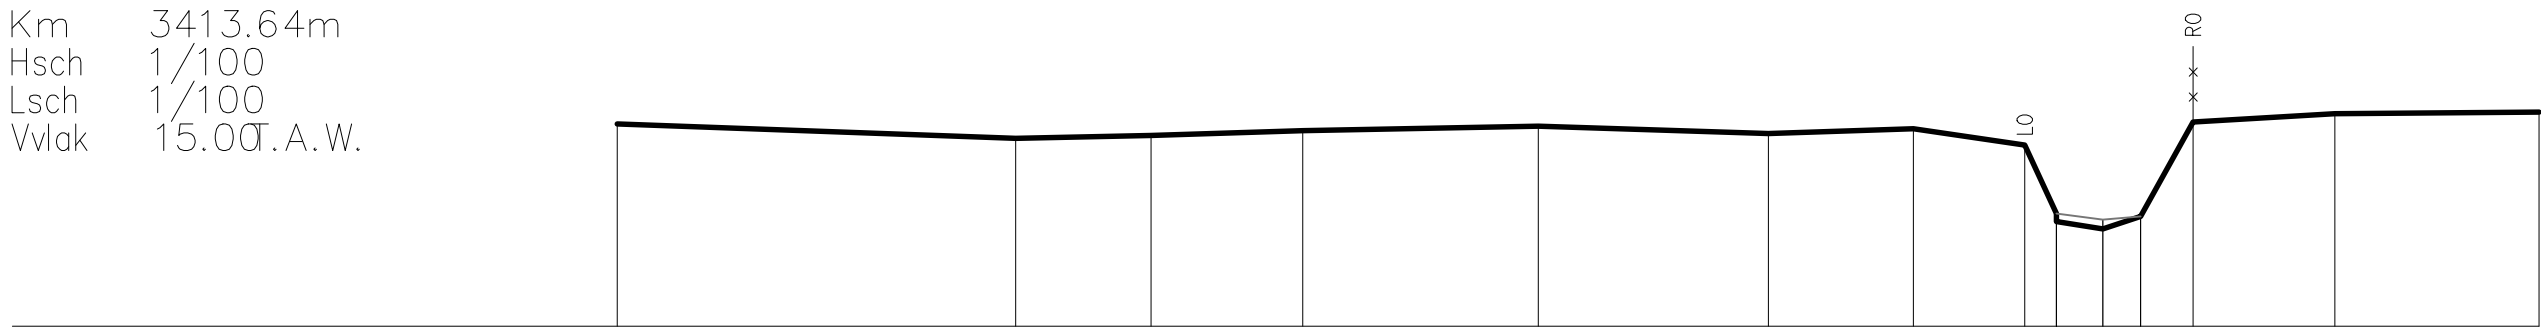

BEST. HOOGTE	17.68		17.48		17.53		17.59		17.65		17.55		17.61		17.40	16.49	16.39	16.29	16.45	17.70		17.81		17.83
SLIB																16.49	16.41	16.41	16.45					
KUMULAFSTAND	-19.65		-14.38		-12.59		-10.59		-7.47		-4.43		-2.51		-1.04	-0.61	0.00	0.50	1.19		3.07		5.77	
TUSSENAFSTAND		5.27		1.79	2.00	3.12	3.04	1.92	1.47	0.42	0.61	0.50	0.69	1.88	2.70									