



Provincie Antwerpen

DIGITALE ATLAS

van de gerangschikte en onbevaarbare waterlopen en grachten van algemeen belang

Provincie Antwerpen
Departement Leefmilieu - Dienst Integraal Waterbeleid
Koningin Elisabethlei 22
2018 Antwerpen

T 03 240 64 61

diw@provincieantwerpen.be
www.provincieantwerpen.be

Waterstraatse Loop

A.3.21.2
3912


DWARSPROFIEL 7

OPGEMETEN IN: 2004

KUNSTWERK 040

DWARSPROFIEL 7

Km 108.21m
Hsch 1/100
Lsch 1/100
Vlwk 9.00 T.A.W.

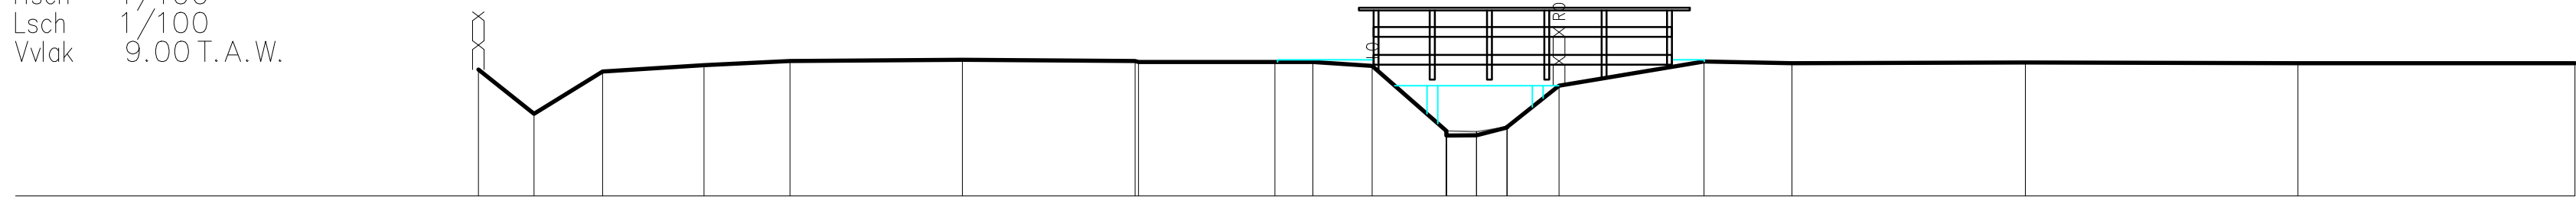

BEST. HOOGTE	11.18	10.42	11.15	11.26	11.34	11.35	11.33	11.32	11.32	11.32	11.25	10.12	10.12	10.18	10.19	10.91	11.33	11.30	11.31	11.29	11.29
SLIB												10.12	10.12	10.19							
KUMULAFSTAND	-17.25	-16.29	-15.10	-13.35	-11.86	-8.88	-5.90	-5.84	-3.48	-2.83	-1.80	-0.52	0.00	0.53	1.43	3.93	5.45	9.49	14.20	18.99	
TUSSENAFSTAND	0.96	1.18	1.76	1.49	2.98	2.99	0.06	2.36	0.66	1.03	1.28	0.52	0.53	0.90	2.51	1.52	4.04	4.71	4.78		