



DIGITALE ATLAS

van de gerangschikte en onbevaarbare waterlopen
en grachten van algemeen belang

Provincie Antwerpen
Departement Leefmilieu - Dienst Integraal Waterbeleid
Koningin Elisabethlei 22
2018 Antwerpen

T 03 240 64 61

diw@provincieantwerpen.be
www.provincieantwerpen.be

Waterstraatse Loop


A.3.21.2
3912

DWARSPROFIEL 71

OPGEMETEN IN: 2004

DWARSPROFIEL 71

Km 3602.76m
Hsch 1/100
Lsch 1/100
Vvlak 16.00 A.W.

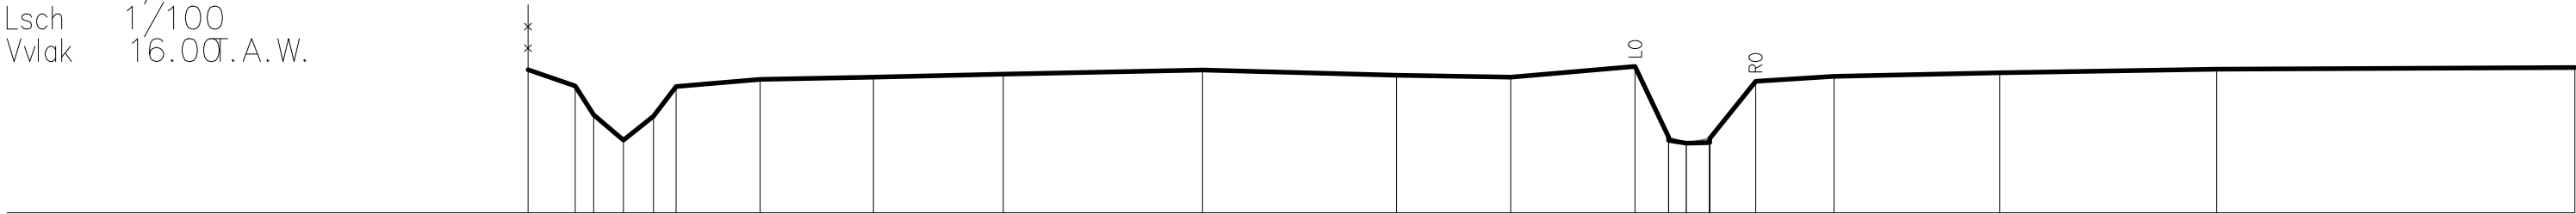

BEST. HOOGTE	18.20	17.95	17.51	17.12	17.48	17.94	18.05	18.09	18.13	18.19	18.11	18.08	18.25	17.16	17.07	17.08	17.14	18.02	18.10	18.15	18.21	18.23
SLIB																						
KUMULAFSTAND	-17.79	-17.07	-16.78	-16.33	-15.86	-15.51	-14.22	-12.49	-10.49	-7.43	-4.45	-2.70	-0.79	-0.27	0.00	0.36	1.06	2.27	4.81	8.14	13.64	
TUSSENAFSTAND	0.72	0.28	0.46	0.35	1.29	1.74	1.99	3.06	2.98	1.75	1.91	0.52	0.27	0.36	0.70	1.20	2.54	3.33	5.50			