



Provincie
Antwerpen

DIGITALE ATLAS

van de gerangschikte en onbevaarbare waterlopen
en grachten van algemeen belang

Provincie Antwerpen
Departement Leefmilieu - Dienst Integraal Waterbeleid
Koningin Elisabethlei 22
2018 Antwerpen

T 03 240 64 61

diw@provincieantwerpen.be
www.provincieantwerpen.be

Waterstraatse Loop


A.3.21.2
3912

DWARSPROFIEL 73

OPGEMETEN IN: 2004

DWARSPROFIEL 73

Km 3708.76m
Hsch 1/100
Lsch 1/100
Vvlak 16.00T.A.W.

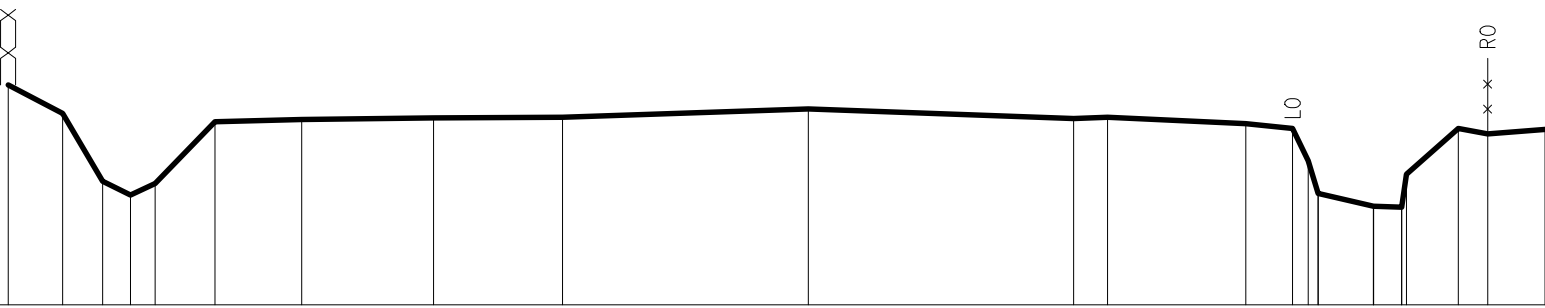

BEST. HOOGTE	18.91	18.53	17.63	17.45	17.60	18.42	18.45	18.47	18.48	18.59	18.46	18.48	18.40	18.33	17.90	17.47	17.30	17.29	17.73	18.33	18.26	18.32
SLIB	geen slib																					
KUMULAFSTAND	-18.06	-17.34	-16.81	-16.44	-16.12	-15.33	-14.18	-12.44	-10.73	-7.48	-3.97	-3.52	-1.69	-1.07	-0.87	-0.73	0.00	0.37	0.43	1.12	1.51	2.27
TUSSENAFSTAND	0.72	0.53	0.37	0.38	0.79	1.15	1.74	1.71	3.25	3.51	0.45	1.83	0.62	0.21	0.13	0.73	0.37	0.06	0.69	0.39	0.76	