



Provincie
Antwerpen

DIGITALE ATLAS

van de gerangschikte en onbevaarbare waterlopen
en grachten van algemeen belang

Provincie Antwerpen
Departement Leefmilieu - Dienst Integraal Waterbeleid
Koningin Elisabethlei 22
2018 Antwerpen

T 03 240 64 61

diw@provincieantwerpen.be
www.provincieantwerpen.be

Waterstraatse Loop


A.3.21.2
3912

DWARSPROFIEL 74

OPGEMETEN IN: 2004

DWARSPROFIEL 74

Km 3754.83m
Hsch 1/100
Lsch 1/100
Vvlak 16.00 A.W.

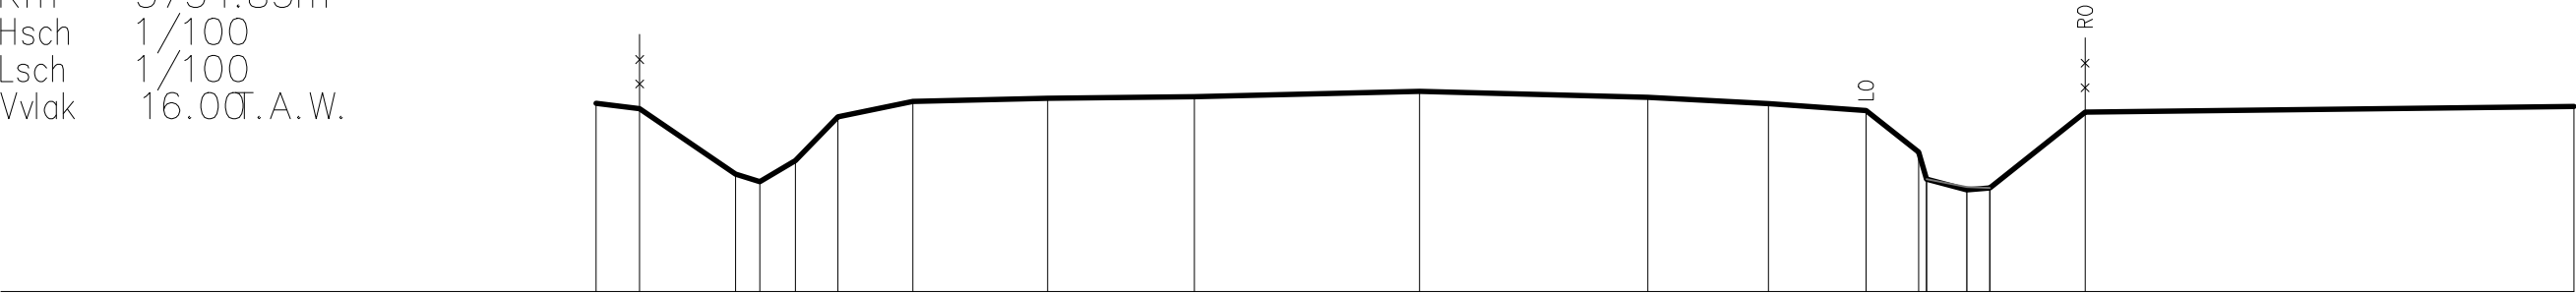

BEST. HOOGTE	18.53	18.46		17.58	17.48	17.76	18.35	18.56		18.60		18.62		18.70		18.61		18.53		18.44	17.88	17.51	17.37	17.40	18.41		18.49
SLIB																						17.51	17.41	17.40			
KUMULAFSTAND	-18.43	-17.84		-16.55	-16.22	-15.75	-15.17	-14.17		-12.36		-10.38		-7.36		-4.29		-2.67		-1.35	-0.64	-0.54	0.00	0.31	1.59		8.16
TUSSENAFSTAND	0.59	1.29	0.38	0.48	0.58	1.00	1.81	1.98	3.02	3.07	1.62	1.31	0.71	0.11	0.54	0.31	1.28	6.57									