



# DIGITALE ATLAS

van de gerangschikte en onbevaarbare waterlopen  
en grachten van algemeen belang

Provincie Antwerpen  
Departement Leefmilieu - Dienst Integraal Waterbeleid  
Koningin Elisabethlei 22  
2018 Antwerpen

T 03 240 64 61

diw@provincieantwerpen.be  
www.provincieantwerpen.be

Waterstraatse Loop


A.3.21.2  
3912

DWARSPROFIEL 77

OPGEMETEN IN: 2004

## DWARSPROFIEL 77

Km 3898.90m  
Hsch 1/100  
Lsch 1/100  
Vvlak 16.00T.A.W.

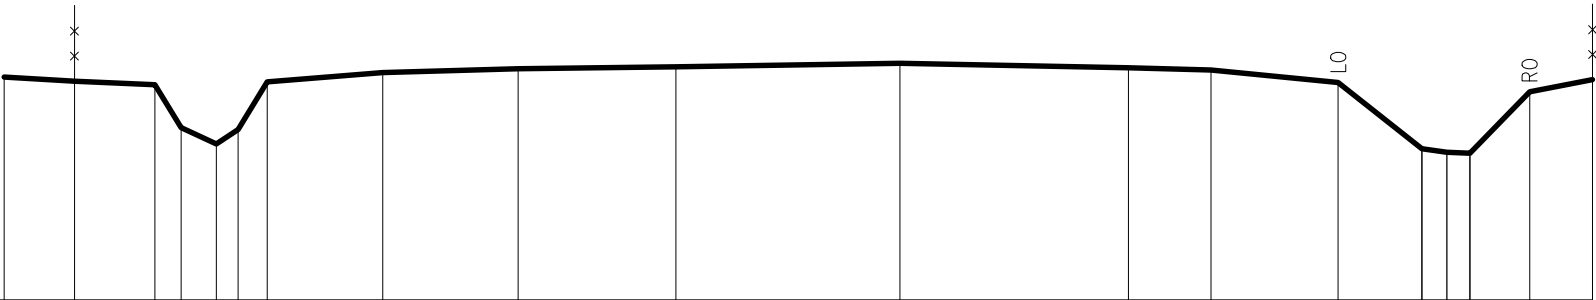

|               |           
|---------------|-----------|--------|--------|--------|--------|--------|--------|--------|--------|--------|-------|-------|-------|-------|-------|-------|-------|-------|-------|
| BEST. HOOGTE  | 18.95     | 18.89  | 18.84  | 18.28  | 18.06  | 18.25  | 18.88  | 19.00  | 19.06  | 19.08  | 19.13 | 19.07 | 19.04 | 18.87 | 18.00 | 17.95 | 17.94 | 18.75 | 18.91 |
| SLIB          | geen slib |        |        |        |        |        |        |        |        |        |       |       |       |       |       |       |       |       |       |
| KUMULAFSTAND  | -19.09    | -18.15 | -17.09 | -16.74 | -16.28 | -15.99 | -15.60 | -14.08 | -12.29 | -10.20 | -7.24 | -4.21 | -3.12 | -1.44 | -0.33 | 0.00  | 0.30  | 1.09  | 1.93  |
| TUSSENAFSTAND | 0.93      | 1.06   | 0.35   | 0.29   | 0.46   | 0.39   | 1.53   | 1.79   | 2.09   | 2.96   | 3.02  | 1.09  | 1.68  | 1.11  | 0.33  | 0.07  | 0.79  | 0.83  |       |