



Provincie Antwerpen

DIGITALE ATLAS

van de gerangschikte en onbevaarbare waterlopen en grachten van algemeen belang

Provincie Antwerpen
Departement Leefmilieu - Dienst Integraal Waterbeleid
Koningin Elisabethlei 22
2018 Antwerpen

T 03 240 64 61

diw@provincieantwerpen.be
www.provincieantwerpen.be

Waterstraatse Loop

A.3.21.2
3912


DWARSPROFIEL 8

OPGEMETEN IN: 2004

KUNSTWERK 040

DWARSPROFIEL 8

Km 111.45m
Hsch 1/100
Lsch 1/100
Vvlak 8.00 T.A.W.

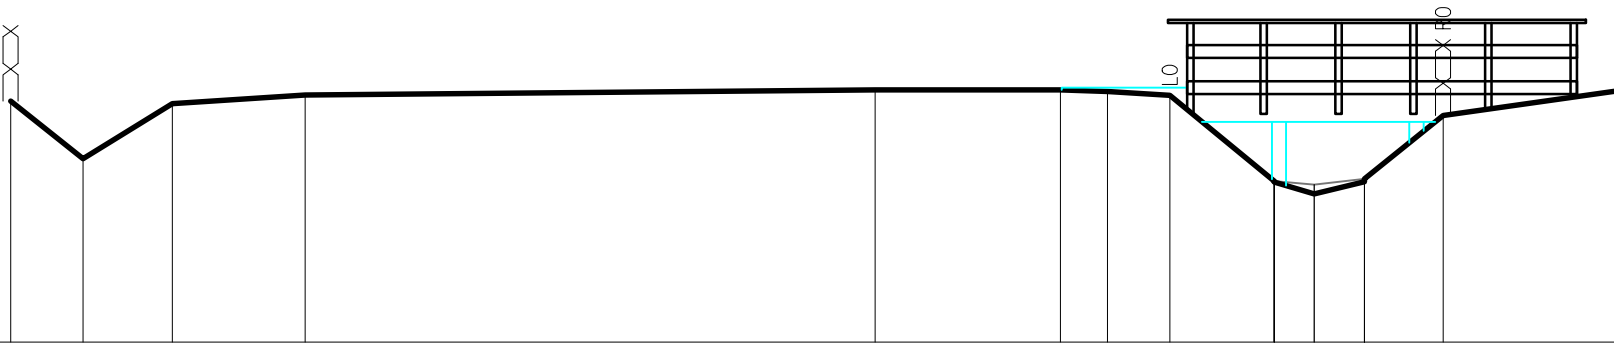

BEST. HOOGTE	11.18	10.42	11.15	11.26	11.33	11.34	11.31	11.26	10.13	10.12	10.16	11.00	11.32
SLIB									10.13	10.08	10.16		
KUMULAFSTAND	-17.24	-16.28	-15.10	-13.34	-5.81	-3.35	-2.73	-1.91	-0.53	0.00	0.66	1.71	3.99
TUSSENAFSTAND	0.96	1.18	1.76	7.54	2.45	0.62	0.83	1.38	0.53	0.66	1.04	2.28	