



Provincie
Antwerpen

DIGITALE ATLAS

van de gerangschikte en onbevaarbare waterlopen
en grachten van algemeen belang

Provincie Antwerpen
Departement Leefmilieu - Dienst Integraal Waterbeleid
Koningin Elisabethlei 22
2018 Antwerpen

T 03 240 64 61

diw@provincieantwerpen.be
www.provincieantwerpen.be

Waterstraatse Loop


A.3.21.2
3912

DWARSPROFIEL 82

OPGEMETEN IN: 2004

DWARSPROFIEL 82

Km 4149.24m
Hsch 1/100
Lsch 1/100
Vvlak 17.00 t. A. W.

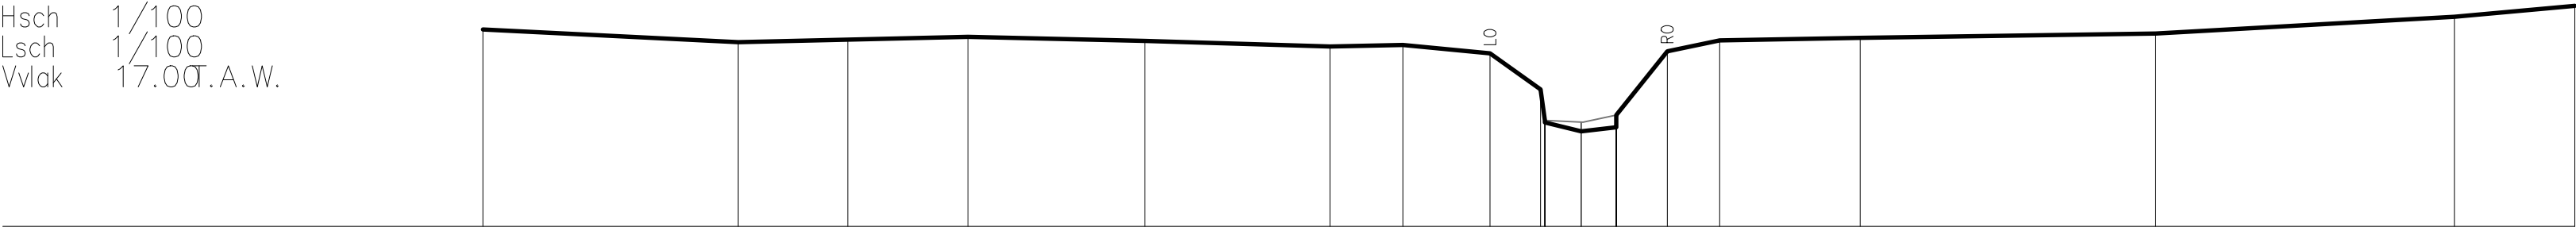

BEST. HOOGTE	20.28	20.07	20.11	20.16	20.09	20.00	20.02	19.88	19.28	18.77	18.73	18.58	18.65	18.86	19.92	20.10	20.14	20.21	20.49	20.68
SLIB																				
KUMULAFSTAND	-18.30	-14.04	-12.22	-10.22	-7.27	-4.18	-2.97	-1.52	-0.68	-0.60	0.00	0.00	0.59	18.86	1.43	2.31	4.65	9.57	14.55	16.56
TUSSENAFSTAND		4.26	1.82	2.00	2.95	3.09	1.21	1.45	0.84	0.60	0.59	0.85	0.87	2.34	4.92	4.98	2.01			