



DIGITALE ATLAS

van de gerangschikte en onbevaarbare waterlopen
en grachten van algemeen belang

Provincie Antwerpen
Departement Leefmilieu - Dienst Integraal Waterbeleid
Koningin Elisabethlei 22
2018 Antwerpen

T 03 240 64 61

diw@provincieantwerpen.be
www.provincieantwerpen.be

Waterstraatse Loop


A.3.21.2
3912

DWARSPROFIEL 83

OPGEMETEN IN: 2004

DWARSPROFIEL 83

Km 4158.13m
Hsch 1/100
Lsch 1/100
Vvlak 17.00 A.W.

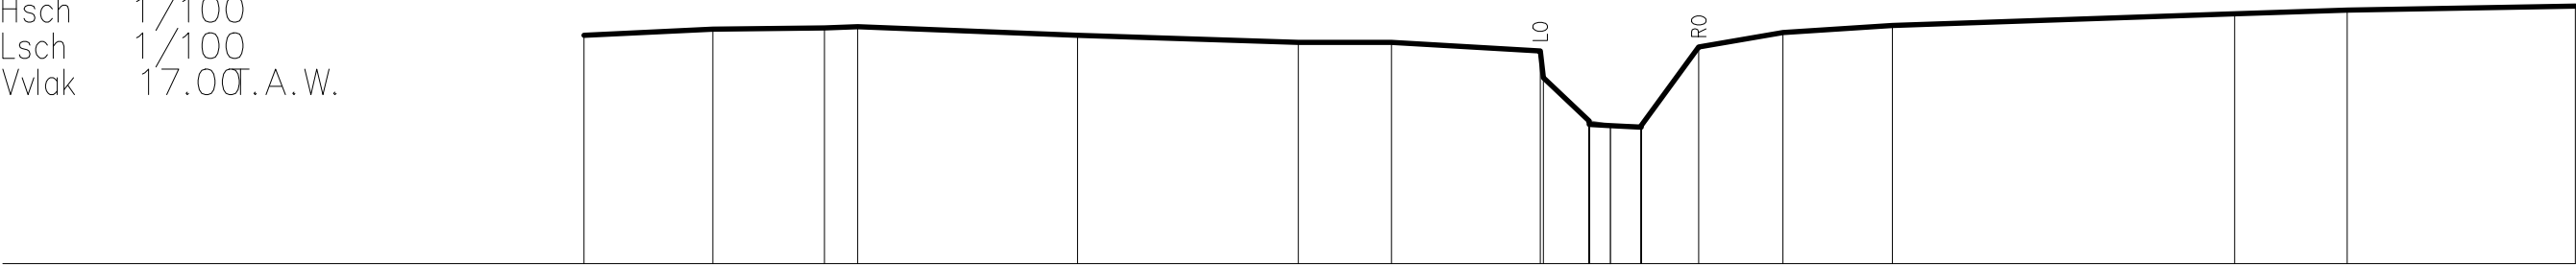

BEST. HOOGTE	20.14	20.23	20.24	20.26	20.14	20.05	20.05	19.93	19.56	18.96	18.91	18.88	19.98	20.18	20.28	20.44	20.49	20.55
SLIB																		
KUMULAFSTAND	-14.13	-12.35	-10.82	-10.36	-7.34	-4.30	-3.01	-0.96	-0.97	-0.29	0.00	0.43	1.22	2.38	3.89	8.59	10.14	13.28
TUSSENAFSTAND		1.78	1.53	0.46	3.02	3.04	1.28	2.05	0.04	0.63	0.29	0.42	0.79	1.16	1.51	4.71	1.55	3.14