



DIGITALE ATLAS

van de gerangschikte en onbevaarbare waterlopen
en grachten van algemeen belang

Provincie Antwerpen
Departement Leefmilieu - Dienst Integraal Waterbeleid
Koningin Elisabethlei 22
2018 Antwerpen

T 03 240 64 61

diw@provincieantwerpen.be
www.provincieantwerpen.be

Waterstraatse Loop


A.3.21.2
3912

DWARSPROFIEL 84

OPGEMETEN IN: 2004

DWARSPROFIEL 84

Km 4159.69m
Hsch 1/100
Lsch 1/100
Vvlak 17.00 T.A.W.

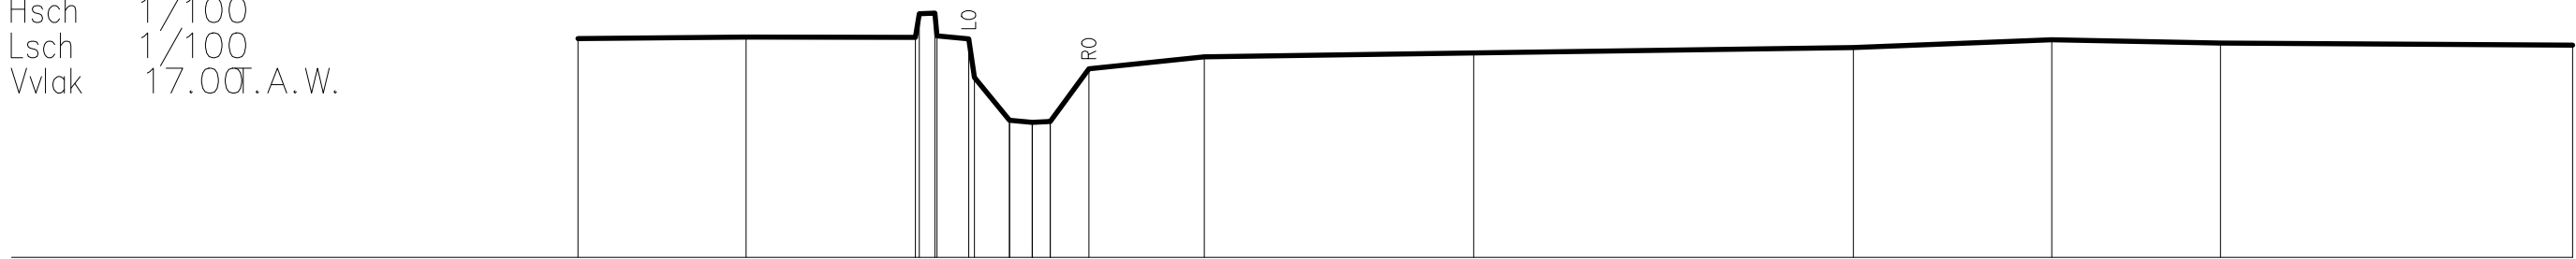

BEST. HOOGTE	20.09	20.12	20.11	20.45	20.43	20.43	20.09	19.55	18.91	18.92	19.67	19.84	19.89	19.97	20.08	20.03	20.00
SLIB	geen slib																
KUMULAFSTAND	-6.42	-4.04	-1.65	-1.60	-1.34	-0.80	-0.32	-0.05	0.00	0.25	0.80	2.43	6.24	11.60	14.40	16.79	21.76
TUSSENAFSTAND		2.38	2.40	0.05	0.22	0.08	0.26	0.25	0.54	1.63	3.81	5.36	2.80	2.38	4.97		