



DIGITALE ATLAS

van de gerangschikte en onbevaarbare waterlopen
en grachten van algemeen belang

Provincie Antwerpen
Departement Leefmilieu - Dienst Integraal Waterbeleid
Koningin Elisabethlei 22
2018 Antwerpen

T 03 240 64 61

diw@provincieantwerpen.be
www.provincieantwerpen.be

Waterstraatse Loop


A.3.21.2
3912

DWARSPROFIEL 88

OPGEMETEN IN: 2004

DWARSPROFIEL 88

Km 4317.68m
Hsch 1/100
Lsch 1/100
Vvlak 18.00 T.A.W.

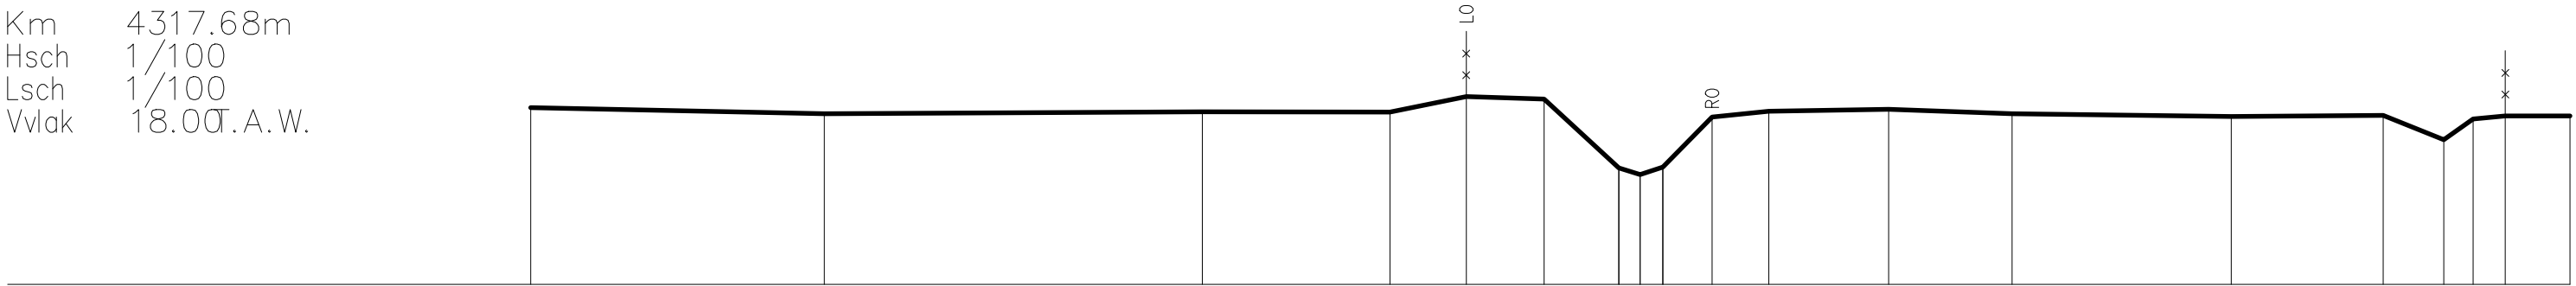

BEST. HOOGTE	20.70	20.61	20.64	20.63	20.87	20.83	19.78	19.68	19.79	20.56	20.65	20.68	20.61	20.57	20.58	20.21	20.53	20.57	20.58
SLIB	geen slib																		
KUMULAFSTAND	-16.97	-12.48	-6.70	-3.83	-2.66	-1.47	-0.33	0.00	0.34	1.10	1.97	3.80	5.69	9.04	11.37	12.29	12.74	13.23	14.22
TUSSENAFSTAND		4.49	5.79	2.87	1.17	1.19	1.14	0.35	0.76	0.87	1.83	1.89	3.35	2.32	0.93	0.45	0.49	0.99	