



Provincie
Antwerpen

DIGITALE ATLAS

van de gerangschikte en onbevaarbare waterlopen
en grachten van algemeen belang

Provincie Antwerpen
Departement Leefmilieu - Dienst Integraal Waterbeleid
Koningin Elisabethlei 22
2018 Antwerpen

T 03 240 64 61

diw@provincieantwerpen.be
www.provincieantwerpen.be

Waterstraatse Loop


A.3.21.2
3912

DWARSPROFIEL 89

OPGEMETEN IN: 2004

DWARSPROFIEL 89

Km 4364,30m
Hsch 1/100
Lsch 1/100
Vlak 18.00T.A.W.

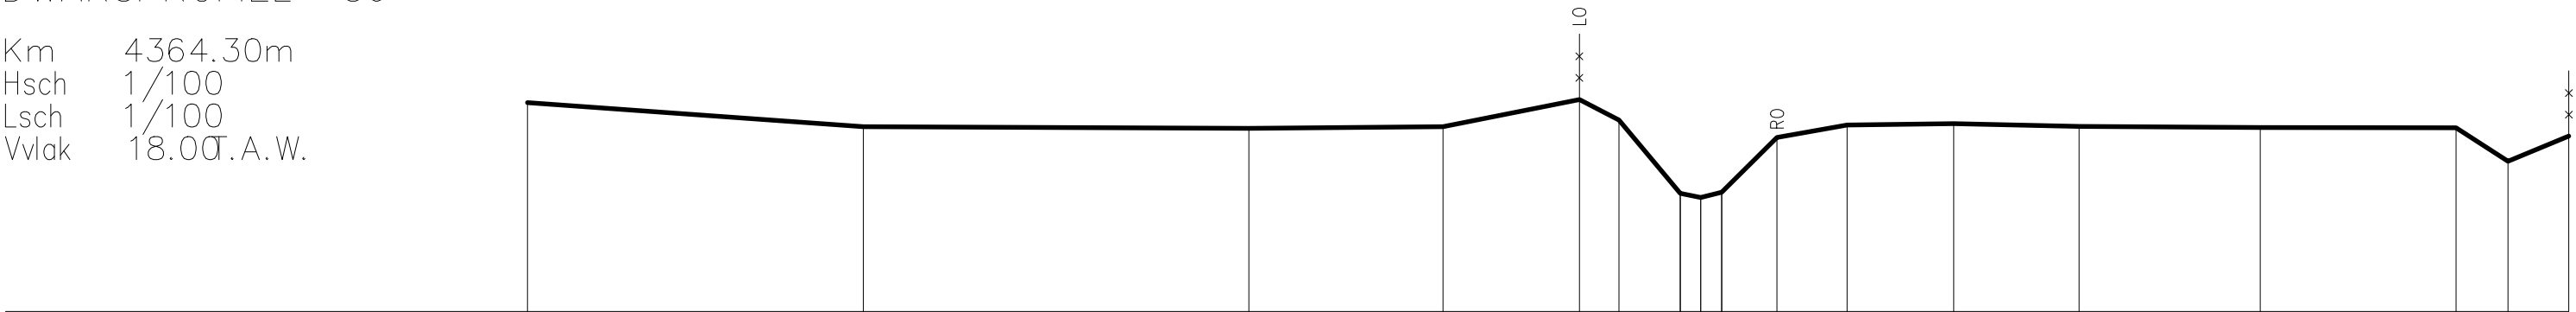

BEST. HOOGTE	21.20	20.83	20.80	20.83	21.24	20.93	19.81	19.74	19.82	20.66	20.85	20.87	20.83	20.81	20.81	20.30	20.68
SLIB	geen slib																
KUMULAFSTAND	-17.98	-12.83	-6.92	-3.95	-1.86	-1.25	-0.31	0.00	0.32	1.17	2.25	3.88	5.80	8.58	11.58	12.38	13.31
TUSSENAFSTAND		5.15	5.91	2.97	2.09	0.61	0.94	0.31	0.85	1.07	1.63	1.92	2.78	3.00	0.80	0.93	