



Provincie Antwerpen

DIGITALE ATLAS

van de gerangschikte en onbevaarbare waterlopen en grachten van algemeen belang

Provincie Antwerpen
Departement Leefmilieu - Dienst Integraal Waterbeleid
Koningin Elisabethlei 22
2018 Antwerpen

T 03 240 64 61

diw@provincieantwerpen.be
www.provincieantwerpen.be

Waterstraatse Loop


A.3.21.2
3912

DWARSPROFIEL 91

OPGEMETEN IN: 2004

DWARSPROFIEL 91

Km 4454.52m
Hsch 1/100
Lsch 1/100
Vvlak 19.00 A.W.

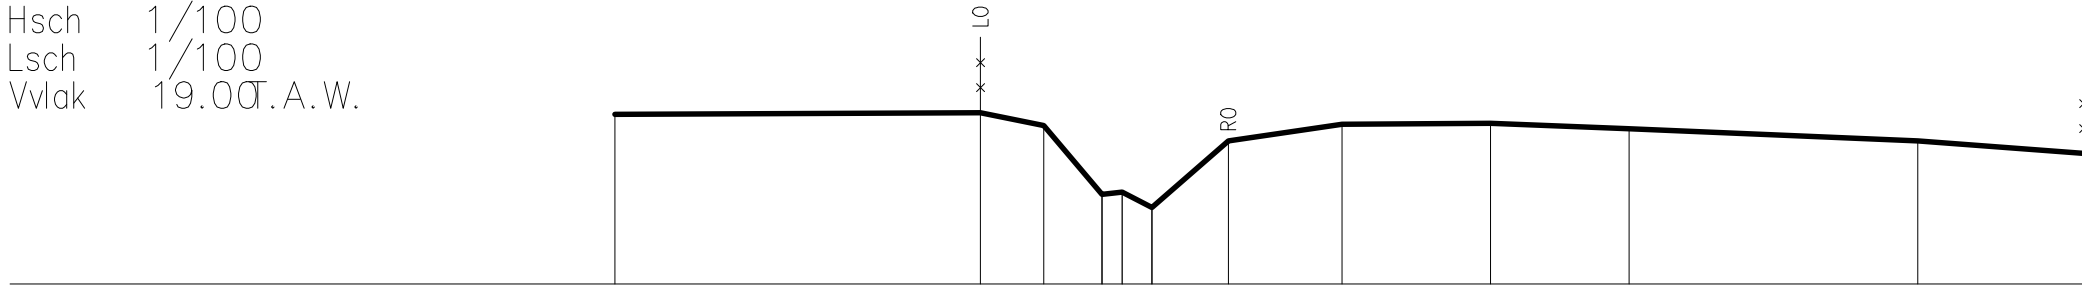

BEST. HOOGTE	21.24	21.27	21.10	20.18	20.21	20.01	20.89	21.11	21.13	21.05	20.89	20.73
SLIB	geen slib											
KUMULAFSTAND	-6.69	-1.85	-1.02	-0.24	0.00	0.40	1.41	2.91	4.87	6.71	10.53	12.72
TUSSENAFSTAND		4.83	0.84	0.77	0.24	0.40	1.01	1.50	1.97	1.83	3.82	2.19