



Provincie
Antwerpen

DIGITALE ATLAS

van de gerangschikte en onbevaarbare waterlopen
en grachten van algemeen belang

Provincie Antwerpen
Departement Leefmilieu - Dienst Integraal Waterbeleid
Koningin Elisabethlei 22
2018 Antwerpen

T 03 240 64 61

diw@provincieantwerpen.be
www.provincieantwerpen.be

Waterstraatse Loop


A.3.21.2
3912

DWARSPROFIEL 92

OPGEMETEN IN: 2004

DWARSPROFIEL 92

Km 4501.34m
Hsch 1/100
Lsch 1/100
Vlak 19.00T.A.W.

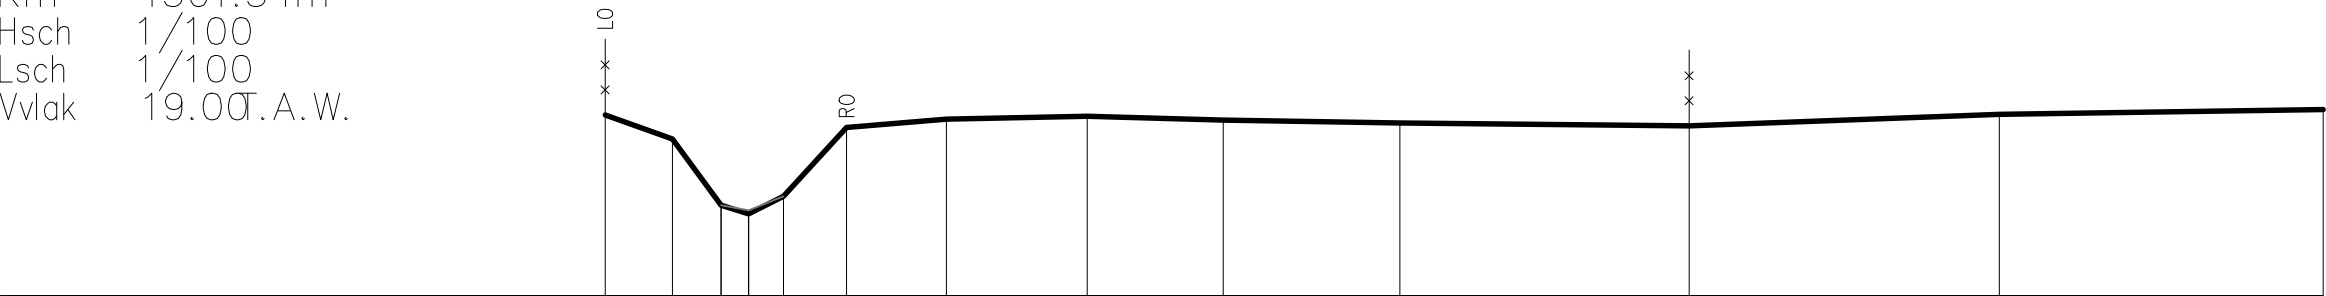

BEST. HOOGTE	21.39	21.07	20.20	20.13	20.08	20.31	21.22	21.33	21.37	21.32	21.28	21.25	21.40	21.46
SLIB			20.20	20.13	20.08	20.31								
KUMULAFSTAND	-1.90	-1.01	-0.36	0.00	0.46	1.30	2.61	4.48	6.28	8.61	12.44	16.54	20.82	
TUSSENAFSTAND	0.89	0.64	0.36	0.46	0.84	1.32	1.87	1.80	2.33	3.83	4.10	4.28		