



DIGITALE ATLAS

van de gerangschikte en onbevaarbare waterlopen
en grachten van algemeen belang

Provincie Antwerpen
Departement Leefmilieu - Dienst Integraal Waterbeleid
Koningin Elisabethlei 22
2018 Antwerpen

T 03 240 64 61

diw@provincieantwerpen.be
www.provincieantwerpen.be

Waterstraatse Loop


A.3.21.2
3912

DWARSPROFIEL 93

OPGEMETEN IN: 2004

DWARSPROFIEL 93

Km 4547.26m
Hsch 1/100
Lsch 1/100
Vvlak 19.00T.A.W.

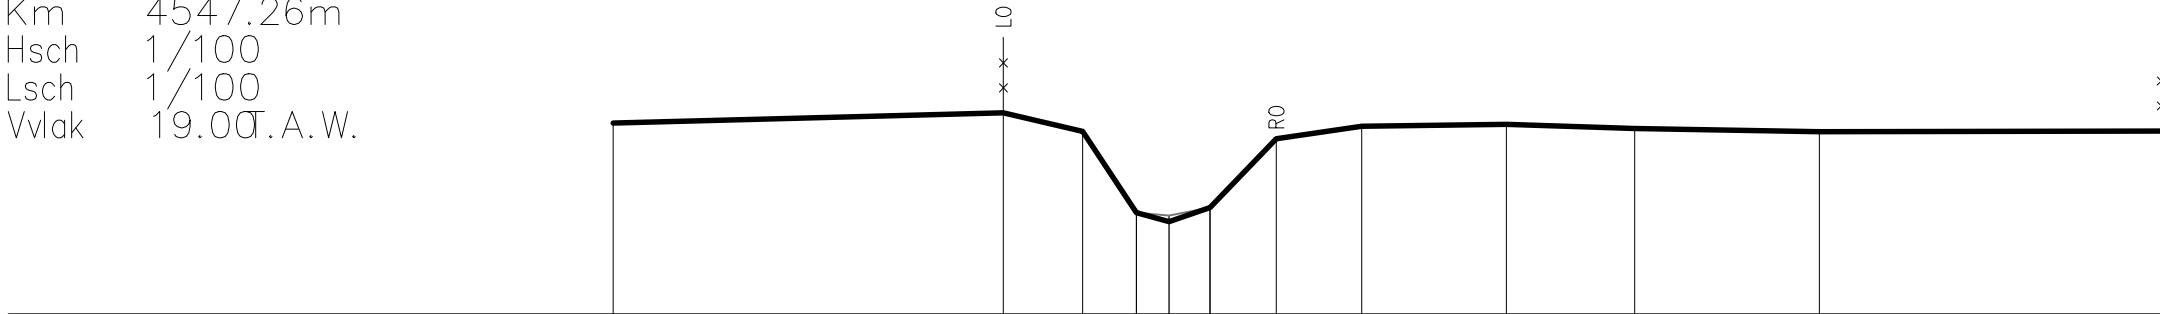

BEST. HOOGTE	21.52			21.66	21.41	20.34	20.22	20.40	21.31	21.48	21.50	21.45	21.41	21.42
SLIB						20.34	20.30	20.40						
KUMULAFSTAND	-7.36			-2.19	-1.15	-0.43	0.00	0.54	1.42	2.55	4.46	6.16	8.60	13.12
TUSSENAFSTAND		5.16		1.05	0.71	0.43	0.54	0.88	1.13	1.91	1.70	2.44		4.52