



DIGITALE ATLAS

van de gerangschikte en onbevaarbare waterlopen
en grachten van algemeen belang

Provincie Antwerpen
Departement Leefmilieu - Dienst Integraal Waterbeleid
Koningin Elisabethlei 22
2018 Antwerpen

T 03 240 64 61

diw@provincieantwerpen.be
www.provincieantwerpen.be

Waterstraatse Loop


A.3.21.2
3912

DWARSPROFIEL 94

OPGEMETEN IN: 2004

DWARSPROFIEL 94

Km 4597.85m
Hsch 1/100
Lsch 1/100
Vvlak 19.00 T.A.W.

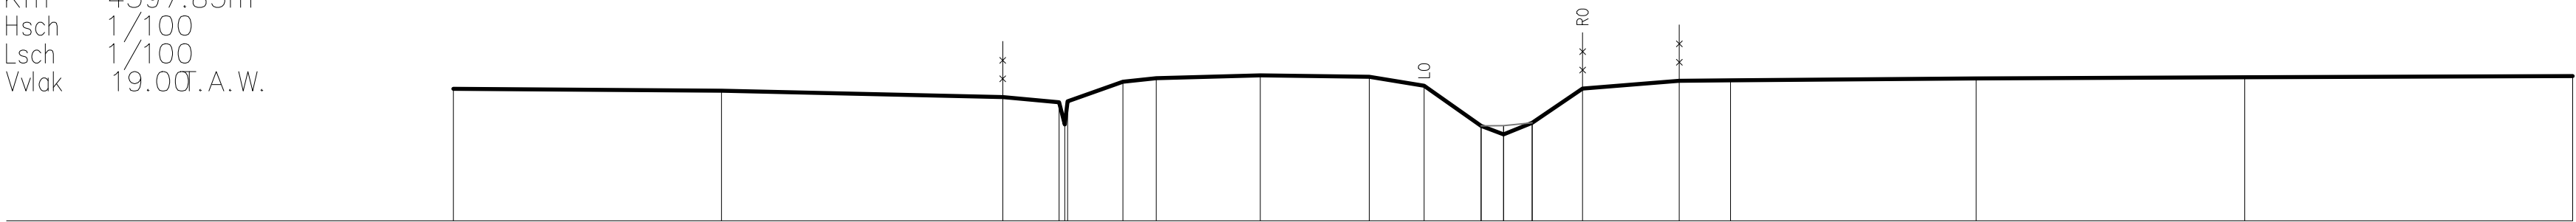

BEST. HOOGTE	21.37	21.33	21.22	21.13	21.14	21.49	21.55	21.61	21.58	21.42	20.70	20.55	20.75	21.37	21.51	21.52	21.55	21.57	21.59
SLIB											20.70	20.70	20.75						
KUMULAFSTAND	-18.81	-14.01	-8.97	-7.96	-7.81	-6.82	-6.22	-4.35	-2.40	-1.42	-0.40	0.00	0.51	1.41	3.15	4.06	8.46	13.27	19.14
TUSSENAFSTAND		4.80	5.04	1.01	0.10	0.99	0.60	1.87	1.95	0.98	1.02	0.40	0.51	0.90	1.73	0.92	4.40	4.81	5.87