



DIGITALE ATLAS

van de gerangschikte en onbevaarbare waterlopen
en grachten van algemeen belang

Provincie Antwerpen
Departement Leefmilieu - Dienst Integraal Waterbeleid
Koningin Elisabethlei 22
2018 Antwerpen

T 03 240 64 61

diw@provincieantwerpen.be
www.provincieantwerpen.be

Waterstraatse Loop


A.3.21.2
3912

DWARSPROFIEL 95

OPGEMETEN IN: 2004

DWARSPROFIEL 95

Km 4641.70m
Hsch 1/100
Lsch 1/100
Vvlak 19.00T.A.W.

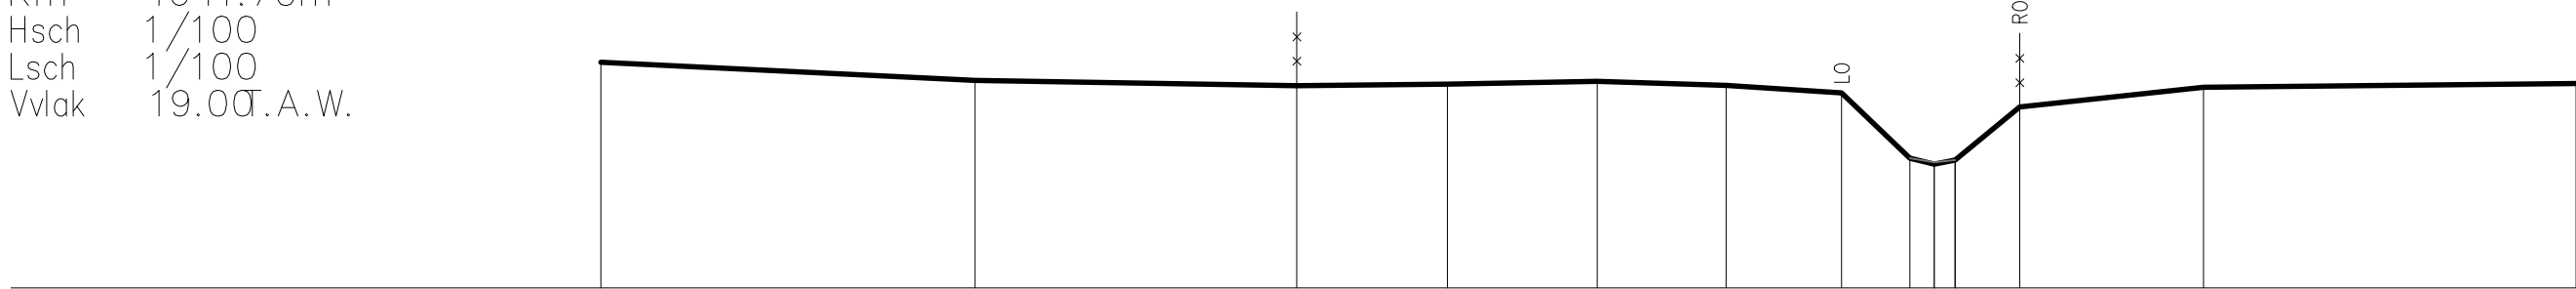

BEST. HOOGTE	22.06	21.81	21.74	21.76	21.80	21.74	21.64	20.75	20.75	20.68	20.73	21.45	21.72	21.77
SLIB								0.33	0.00	0.29	0.29			
KUMULAFSTAND	-18.09	-13.01	-8.65	-6.60	-4.57	-2.82	-1.25	-0.33	0.00	0.29	1.16	3.66	8.71	
TUSSENAFSTAND		5.08	4.37	2.04	2.03	1.75	1.57	0.92	0.33	0.29	0.88	2.49	5.05	