



DIGITALE ATLAS

van de gerangschikte en onbevaarbare waterlopen
en grachten van algemeen belang

Provincie Antwerpen
Departement Leefmilieu - Dienst Integraal Waterbeleid
Koningin Elisabethlei 22
2018 Antwerpen

T 03 240 64 61

diw@provincieantwerpen.be
www.provincieantwerpen.be

Waterstraatse Loop


A.3.21.2
3912

DWARSPROFIEL 96

OPGEMETEN IN: 2004

DWARSPROFIEL 96

Km 4699.92m
Hsch 1/100
Lsch 1/100
Vvlak 20.00 A. W.

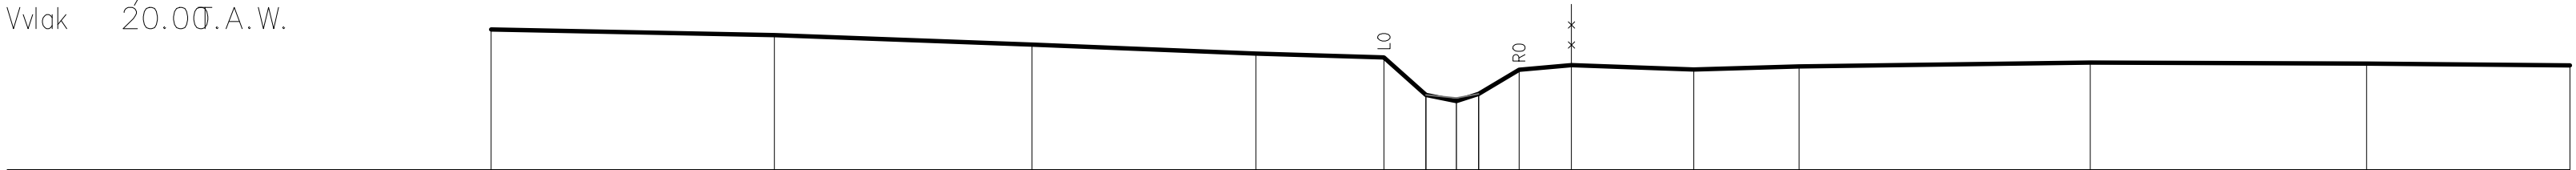

BEST. HOOGTE	22.31	22.22	22.06	21.92	21.85	21.23	21.13	21.25	21.65	21.73	21.65	21.70	21.77	21.75	21.72
SLIB						21.23	21.18	21.25							
KUMULAFSTAND	-15.96	-11.27	-7.01	-3.32	-1.20	-0.50	0.00	0.37	1.04	1.90	3.92	5.66	10.48	15.05	18.41
TUSSENAFSTAND		4.68	4.26	3.70	2.12	0.70	0.50	0.37	0.67	0.86	2.02	1.74	4.81	4.57	3.36