

DIGITALE ATLAS

van de gerangschikte en onbevaarbare waterlopen  
en grachten van algemeen belang

Provincie Antwerpen  
Departement Leefmilieu - Dienst Integraal Waterbeleid  
Koningin Elisabethlei 22  
2018 Antwerpen

T 03 240 64 61

[diw@provincieantwerpen.be](mailto:diw@provincieantwerpen.be)  
[www.provincieantwerpen.be](http://www.provincieantwerpen.be)

Waterstraatse Loop


A.3.21.2  
3912

DWARSPROFIEL 97

OPGEMETEN IN: 2004

DWARSPROFIEL 97

Km 4748.70m  
Hsch 1/100  
Lsch 1/100  
Vvlak 20.00 A.W.

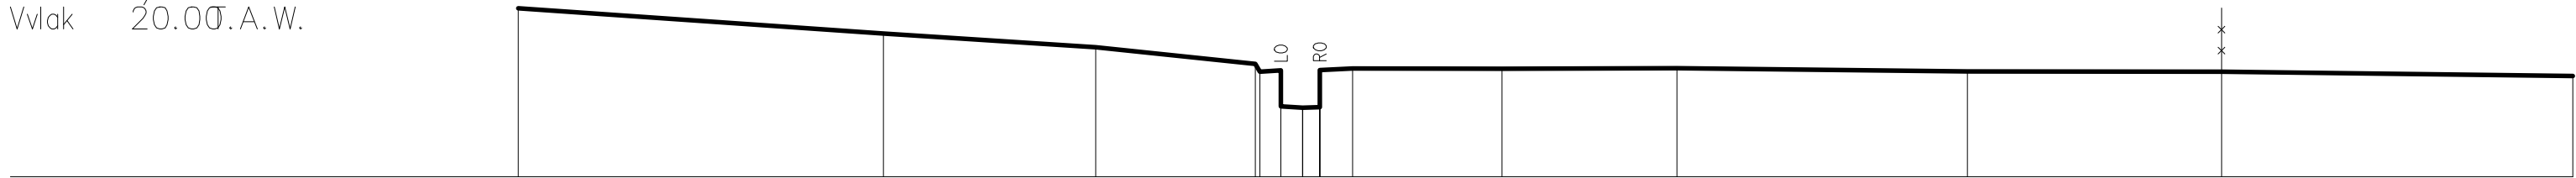

|               |           |       |       |       |       |       |       |       |       |       |       |       |
|---------------|-----------|-------|-------|-------|-------|-------|-------|-------|-------|-------|-------|-------|
| BEST. HOOGTE  | 22.65     | 22.25 | 22.04 | 21.78 | 21.67 | 21.66 | 21.65 | 21.70 | 21.71 | 21.66 | 21.66 | 21.59 |
| SLIB          | geen slib |       |       |       |       |       |       |       |       |       |       |       |
| KUMULAFSTAND  | -12.36    | -6.60 | -3.26 | -0.78 | -0.34 | 0.07  | 0.33  | 3.14  | 5.90  | 10.47 | 14.48 | 20.01 |
| TUSSENAFSTAND |           | 5.76  | 3.35  | 2.51  | 0.32  | 0.26  | 0.52  | 2.35  | 2.76  | 4.58  | 4.00  | 5.53  |