



Provincie Antwerpen

DIGITALE ATLAS

van de gerangschikte en onbevaarbare waterlopen en grachten van algemeen belang

Provincie Antwerpen
Departement Leefmilieu - Dienst Integraal Waterbeleid
Koningin Elisabethlei 22
2018 Antwerpen

T 03 240 64 61

diw@provincieantwerpen.be
www.provincieantwerpen.be

Waterstraatse Loop


A.3.21.2
3912

DWARSPROFIEL 98

OPGEMETEN IN: 2004

DWARSPROFIEL 98

Km 4794.14m
Hsch 1/100
Lsch 1/100
Vvlak 20.00 A. W.

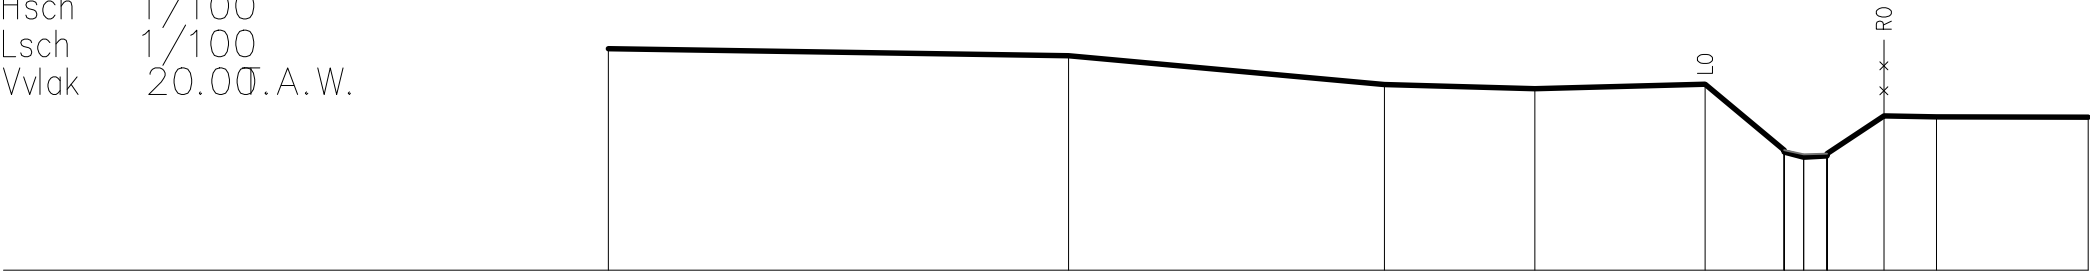

BEST. HOOGTE	22.93	22.84	22.46	22.40	22.46	21.59	21.59	21.59	21.54	21.54	22.04	22.03	22.03
SLIB						21.59	21.59	21.59	21.54	21.54			
KUMULAFSTAND	-15.81	-9.72	-5.55	-3.55	-1.31	-0.26	0.00	0.31	0.75	1.06	1.76		3.76
TUSSENAFSTAND		6.09	4.18	1.99	2.25	1.05	0.26	0.31	0.75	0.70			2.00