



DIGITALE ATLAS

van de gerangschikte en onbevaarbare waterlopen
en grachten van algemeen belang

Provincie Antwerpen
Departement Leefmilieu - Dienst Integraal Waterbeleid
Koningin Elisabethlei 22
2018 Antwerpen

T 03 240 64 61

diw@provincieantwerpen.be
www.provincieantwerpen.be

Waterstraatse Loop


A.3.21.2
3912

DWARSPROFIEL 99

OPGEMETEN IN: 2004

DWARSPROFIEL 99

Km	4841.03m
Hsch	1/100
Lsch	1/100
Vvlak	20.00T.A.W.

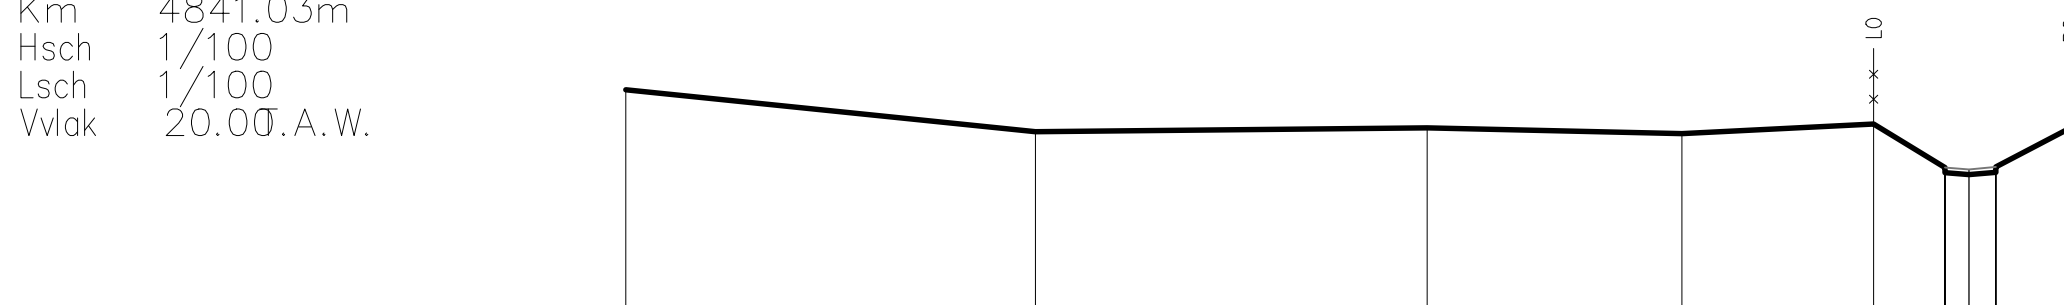

BEST. HOOGTE	22.93		22.38		22.43		22.35		22.48	21.90 21.63	21.90 21.63		22.43
SLIB										21.90 21.63	21.90 21.63		
KUMULAFSTAND	-17.77		-12.35		-7.17		-3.80		-1.26	-0.32 0.00	-0.32 0.00		
TUSSENAFSTAND		5.42		5.18		3.37		2.54		0.94 0.37	0.35 1.00		