



# DIGITALE ATLAS

van de gerangschikte en onbevaarbare waterlopen  
en grachten van algemeen belang

Provincie Antwerpen  
Departement Leefmilieu - Dienst Integraal Waterbeleid  
Koningin Elisabethlei 22  
2018 Antwerpen

T 03 240 64 61


[diw@provincieantwerpen.be](mailto:diw@provincieantwerpen.be)  
[www.provincieantwerpen.be](http://www.provincieantwerpen.be)

Zuytbeek

A.3.07.2  
3927

DWARSPROFIEL 29

OPGEMETEN IN: 2001

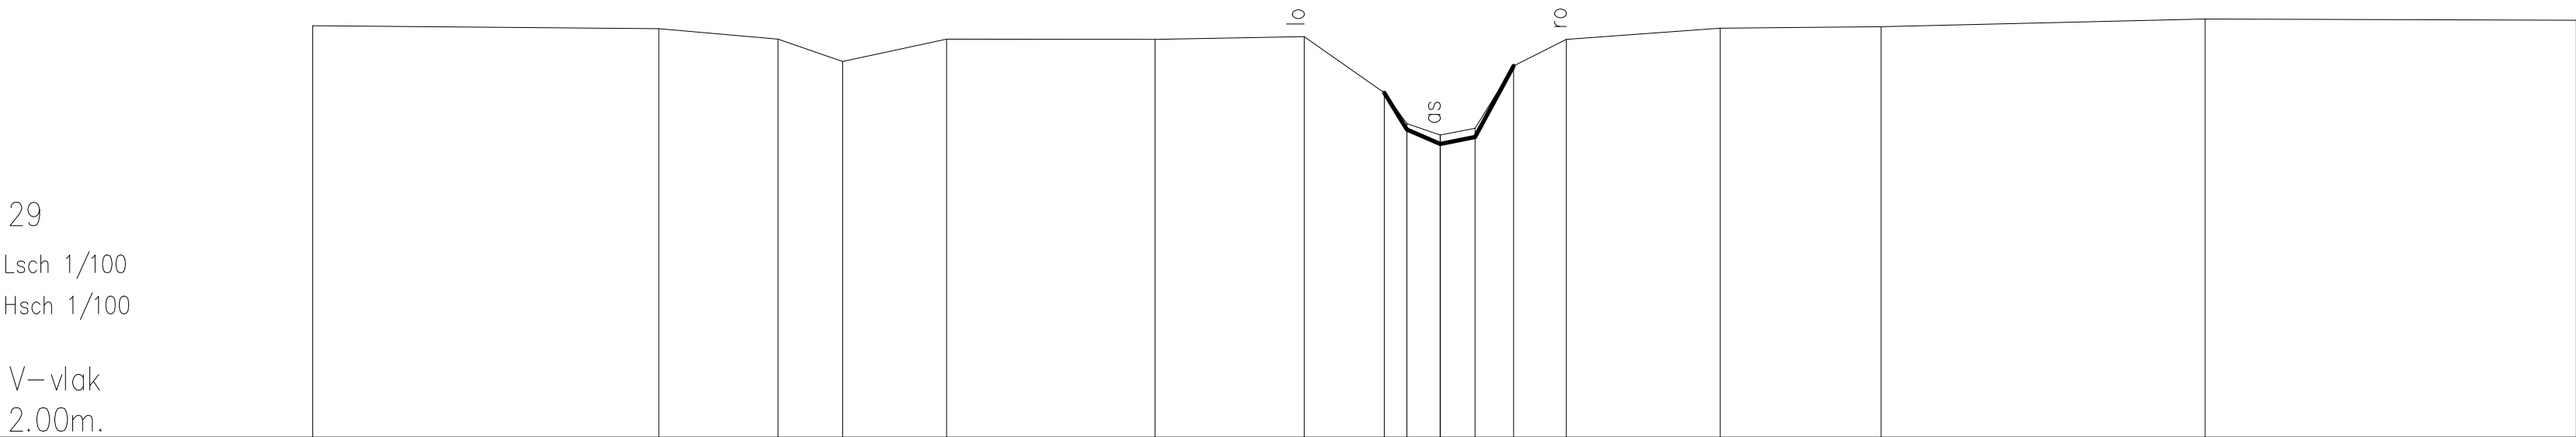

|               |        |         |        |        |       |       |       |       |       |      |      |      |      |      |      |       |       |
|---------------|--------|---------|--------|--------|-------|-------|-------|-------|-------|------|------|------|------|------|------|-------|-------|
| Slibbodem     | 9.01   | 8.96    | 8.78   | 8.40   | 8.78  | 8.77  | 8.82  | 7.87  | 7.34  | 7.14 | 7.26 | 8.32 | 8.78 | 8.97 | 8.99 | 9.12  | 9.10  |
| Vaste bodem   |        |         |        |        |       |       |       | 7.24  | 6.99  | 7.11 |      |      |      |      |      |       |       |
| Tussenafstand | 5.89   | 2.03    | 1.10   | 1.77   | 3.55  | 2.54  | 1.36  | 0.38  | 0.57  | 0.59 | 0.66 | 0.90 | 2.62 | 2.74 | 5.51 | 6.32  |       |
| Cumulafstand  | -93.19 | -113.30 | -112.7 | -101.8 | -8.40 | -4.86 | -2.32 | -0.95 | -0.57 | 0.00 | 0.59 | 1.25 | 2.15 | 4.76 | 7.51 | 13.02 | 19.34 |