

DIGITALE ATLAS

van de gerangschikte en onbevaarbare waterlopen
en grachten van algemeen belang

Provincie Antwerpen
Departement Leefmilieu - Dienst Integraal Waterbeleid
Koningin Elisabethlei 22
2018 Antwerpen

T 03 240 64 61


diw@provincieantwerpen.be
www.provincieantwerpen.be

Zuytbeek

A.3.07.2
3927

DWARSPROFIEL 30

OPGEMETEN IN: 2001

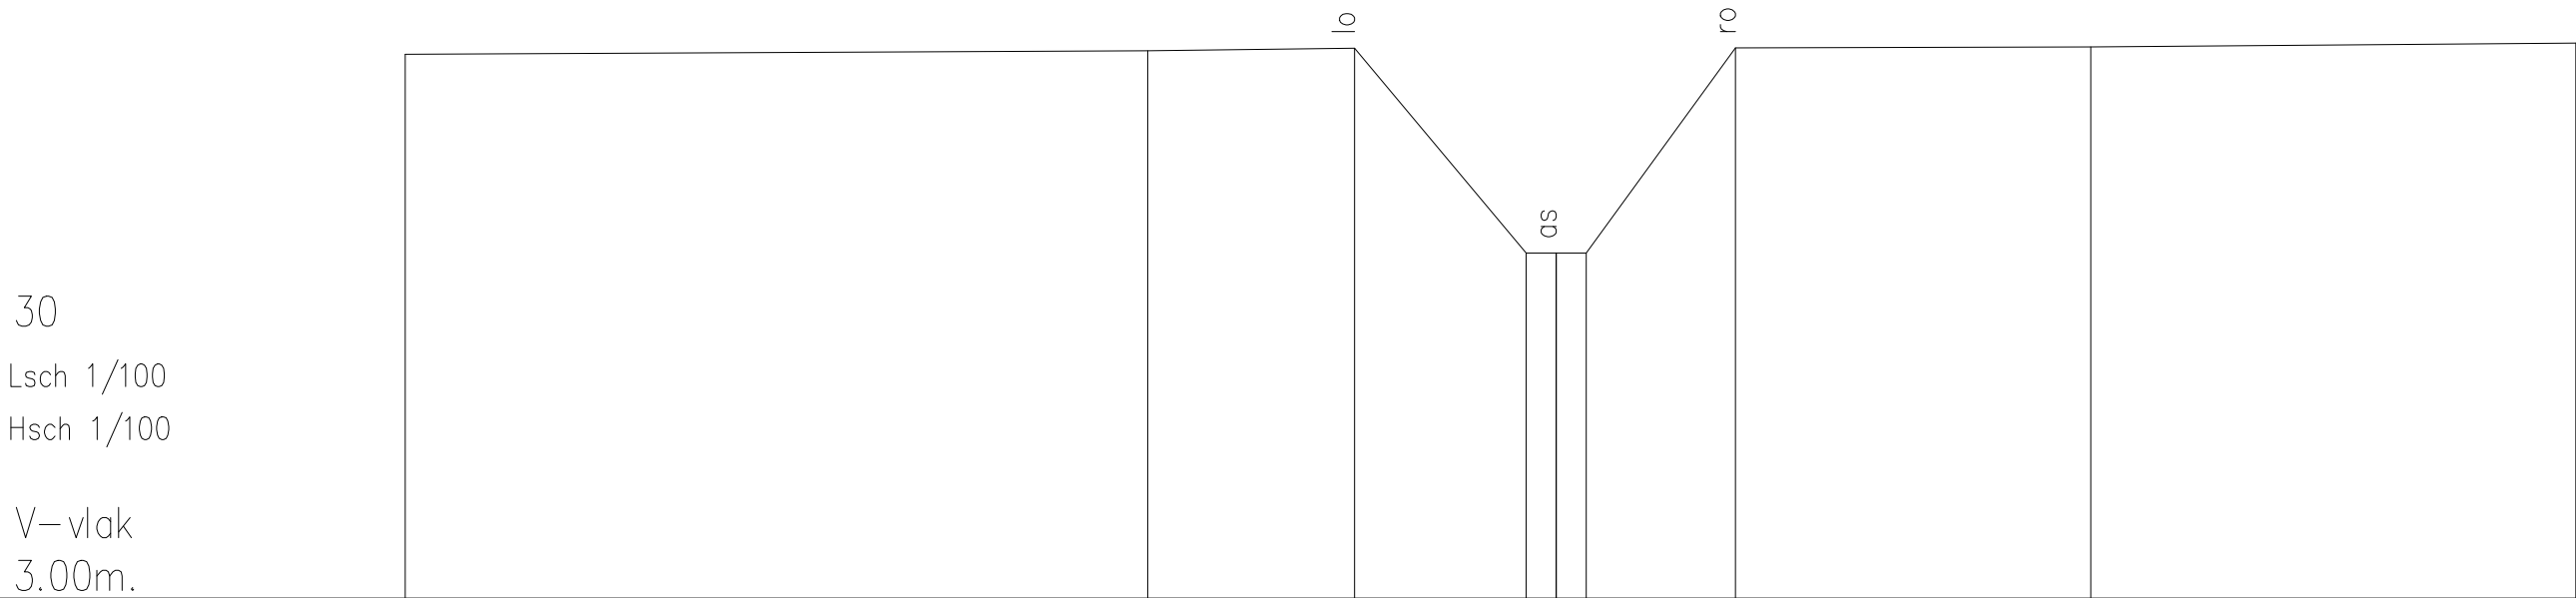

Slibbodem	10.20	10.25	10.28	7.57	7.57	7.57	10.29	10.30	10.35
Vaste bodem				7.57	7.57	7.57			
Tussenafstand		9.84	2.74	2.27	0.40	0.40	1.98	4.71	6.43
Cumulafstand	-15.25	-5.41	-2.67	-0.40	0.00	0.40	2.38	7.08	13.51