



DIGITALE ATLAS

van de gerangschikte en onbevaarbare waterlopen
en grachten van algemeen belang

Provincie Antwerpen
Departement Leefmilieu - Dienst Integraal Waterbeleid
Koningin Elisabethlei 22
2018 Antwerpen

T 03 240 64 61

diw@provincieantwerpen.be
www.provincieantwerpen.be

Zuytbeek

A.3.07.2
3927


DWARSPROFIEL 31

OPGEMETEN IN: 2001

31

Lsch 1/100
Hsch 1/100

V–vlak
3.00m.

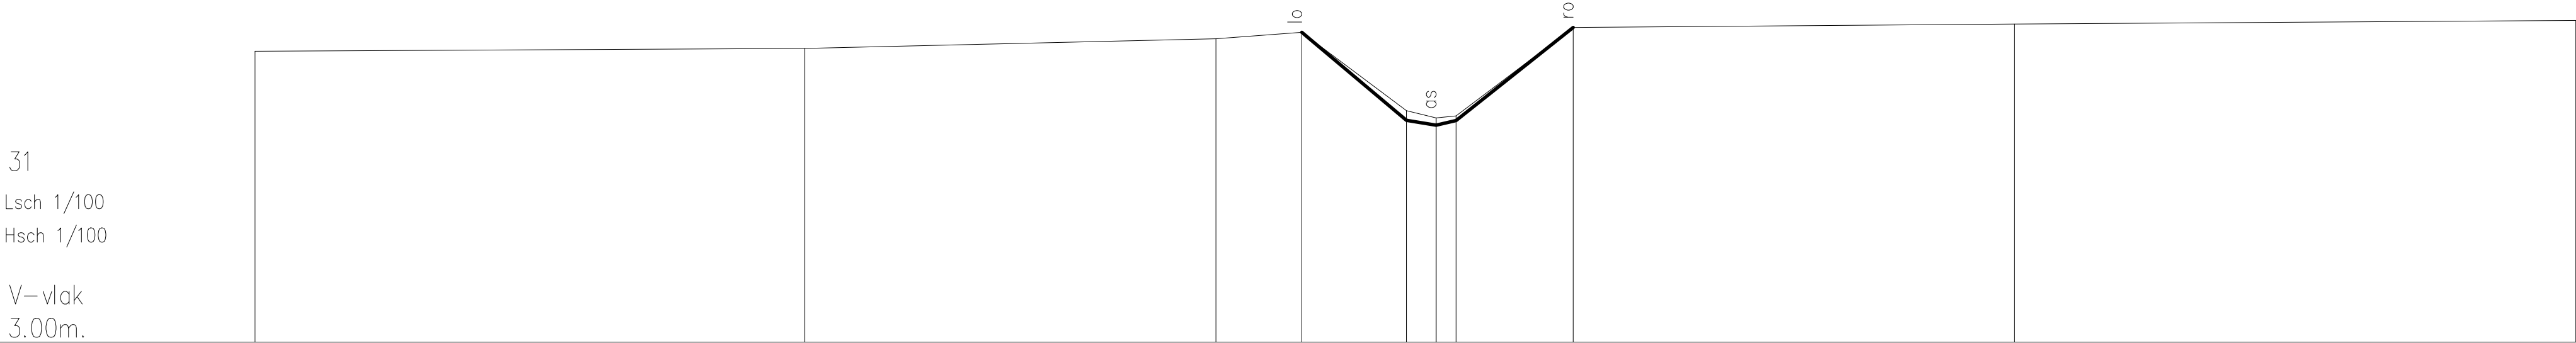

Slibbodem	9.11	9.17	9.38	9.51	7.96	7.71	7.75	9.61	9.68	9.76
Vaste bodem					7.66	7.56	7.65			
Tussenafstand	11.55	8.63	1.80	2.20	0.62	0.42	2.46	9.26	11.79	
Cumulafstand	-24.80	-13.25	-4.62	-2.82	-0.62	0.00	0.42	2.88	12.14	23.93