



Provincie  
Antwerpen

DIGITALE ATLAS

van de gerangschikte en onbevaarbare waterlopen  
en grachten van algemeen belang

Provincie Antwerpen  
Departement Leefmilieu - Dienst Integraal Waterbeleid  
Koningin Elisabethlei 22  
2018 Antwerpen

T 03 240 64 61

diw@provincieantwerpen.be  
www.provincieantwerpen.be

Zuytbeek

A.3.07.2  
3927


DWARSPROFIEL 34

OPGEMETEN IN: 2001

34

Lsch 1/100  
Hsch 1/100

V-vlak  
3.00m.

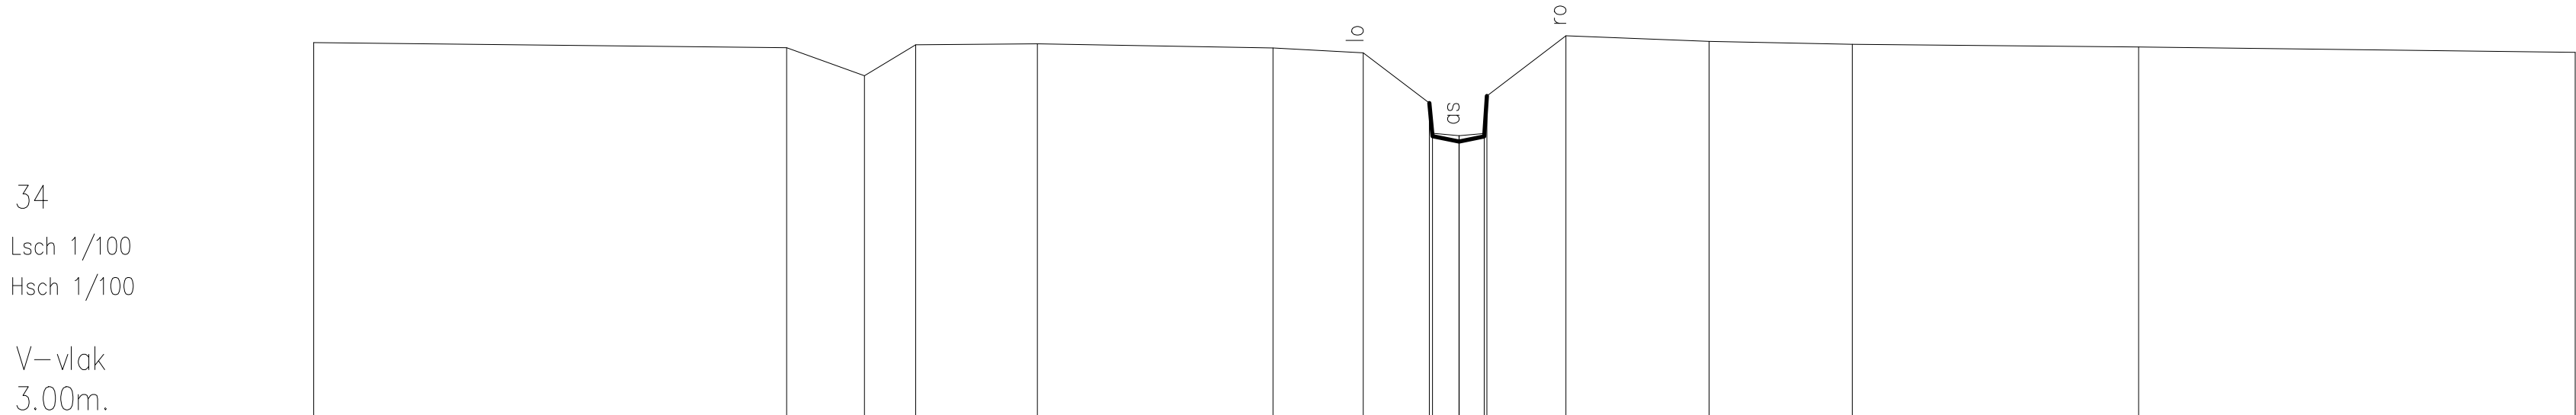

|               |        
|---------------|--------|------|--------|------|--------|--|-------|--|-------|--|-------|------|-------|-------|-------|------|------|------|------|------|------|------|------|------|-------|------|-------|
| Slibbodem     | 9.48   |      |        
|               |        | 9.39 |        | 8.90 | 9.44   |  | 9.46  |  | 9.39  |  | 9.30  | 8.43 | 7.90  | 7.85  | 7.76  | 7.90 | 8.55 | 9.60 |      | 9.50 |      | 9.45 |      | 9.40 |       | 9.31 |       |
| Vaste bodem   |        |      
|               |        
| Tussenafstand |        | 8.21 |        | 1.35 | 0.89   |  | 2.11  |  | 4.09  |  | 1.57  | 1.15 | 0.85  | 0.46  | 0.44  | 0.85 | 1.37 |      | 2.48 |      | 2.48 |      | 4.97 |      | 7.58  |      |       |
|               |        
| Cumulafstand  | -19.88 |      | -11.67 |      | -10.32 |  | -9.43 |  | -7.32 |  | -3.23 |      | -1.66 | -0.51 | -0.46 | 0.00 | 0.44 | 0.48 | 1.85 |      | 4.34 |      | 6.82 |      | 11.79 |      | 19.37 |