



Provincie
Antwerpen

DIGITALE ATLAS

van de gerangschikte en onbevaarbare waterlopen
en grachten van algemeen belang

Provincie Antwerpen
Departement Leefmilieu - Dienst Integraal Waterbeleid
Koningin Elisabethlei 22
2018 Antwerpen

T 03 240 64 61

diw@provincieantwerpen.be
www.provincieantwerpen.be

Zuytbeek

A.3.07.2
3927

DWARSPROFIEL 62

OPGEMETEN IN: 2001


62

Lsch 1/100

Hsch 1/100

V-vlak

5.00m.

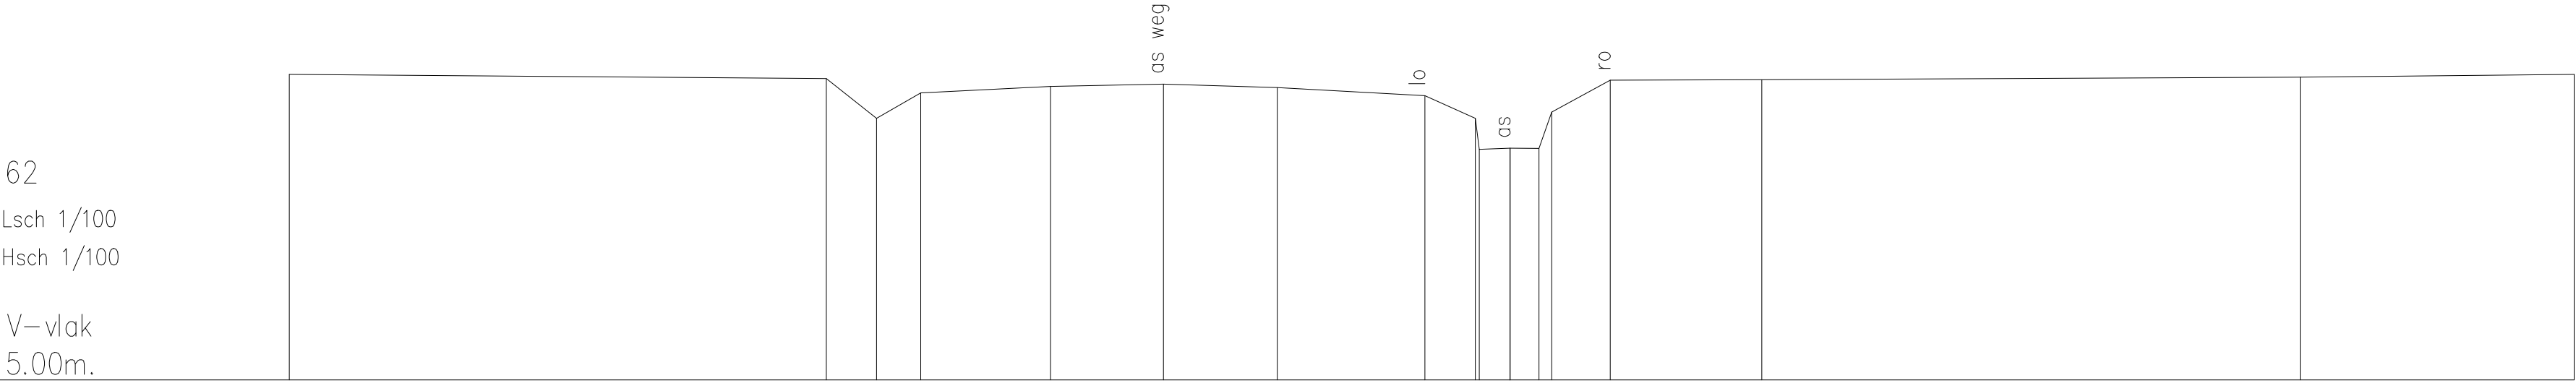

Slibbodem	10.59	10.51	9.78	10.25	10.37	10.41	10.35	10.20	9.79	9.22	9.24	9.23	9.90	10.48	10.49	10.54	10.59
Vaste bodem									9.22	9.24	9.23						
Tussenafstand		9.82	0.92	0.81	2.37	2.07	2.08	2.70	0.92	0.07	0.56	0.53	0.24	1.07	2.78	9.85	5.01
Cumulafstand	-22.33	-12.51	-11.59	-10.78	-8.41	-6.34	-4.26	-1.56	-0.63	-0.56	0.00	0.53	0.76	1.83	4.61	14.46	19.47