

DIGITALE ATLAS

van de gerangschikte en onbevaarbare waterlopen
en grachten van algemeen belang

Provincie Antwerpen
Departement Leefmilieu - Dienst Integraal Waterbeleid
Koningin Elisabethlei 22
2018 Antwerpen

T 03 240 64 61

diw@provincieantwerpen.be
www.provincieantwerpen.be

Zuytbeek

A.3.07.2
3927

DWARSPROFIEL 77

OPGEMETEN IN: 2001


77

Lsch 1/100

Hsch 1/100

V–vlak

6.00m.

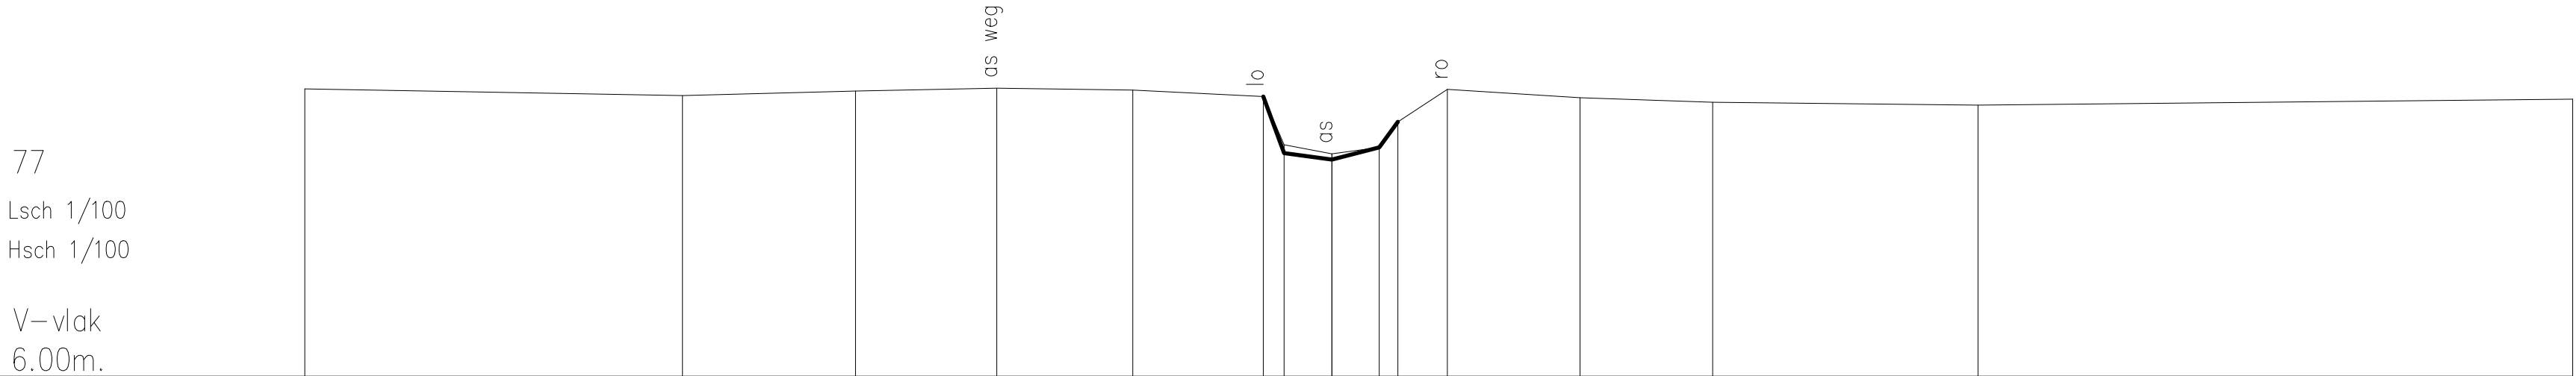

Slibbodem	11.09	10.98	11.05	11.10	11.07	10.96	10.10	9.94	10.06	10.51	11.08	10.93	10.85	10.80	10.91
Vaste bodem						9.95	9.84	10.06							
Tussenafstand		6.69	3.07	2.50	2.41	2.31	0.37	0.84	0.84	0.33	0.87	2.35	2.35	4.70	10.53
Cumulafstand	-18.19	-11.50	-8.43	-5.93	-3.53	-1.21	-0.84	0.00	0.84	1.17	2.04	4.39	6.75	11.44	21.98