



# DIGITALE ATLAS

van de gerangschikte en onbevaarbare waterlopen  
en grachten van algemeen belang

Provincie Antwerpen  
Departement Leefmilieu - Dienst Integraal Waterbeleid  
Koningin Elisabethlei 22  
2018 Antwerpen

T 03 240 64 61


diw@provincieantwerpen.be  
www.provincieantwerpen.be

Zuytbeek

A.3.07.2  
3927

DWARSPROFIEL 89

OPGEMETEN IN: 2001

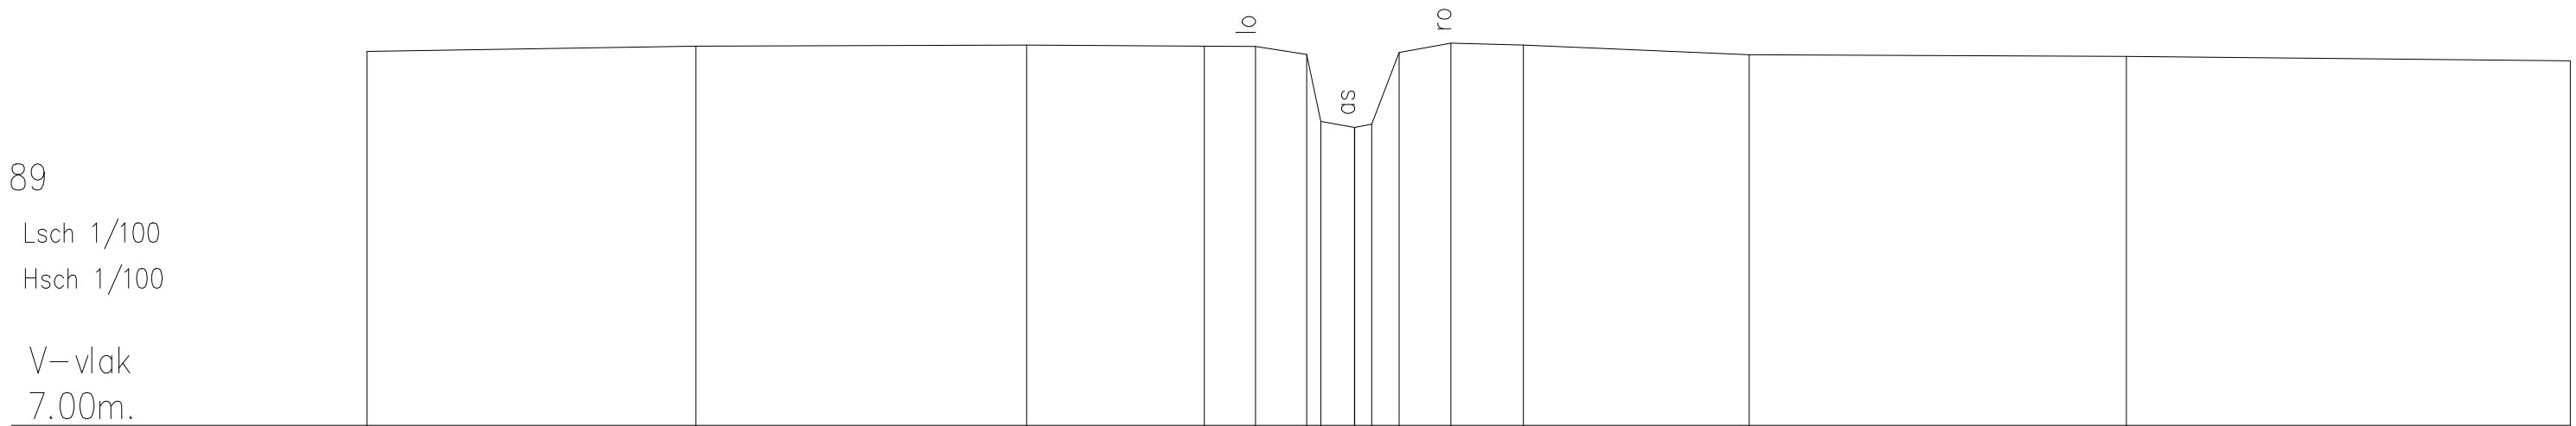

|               |        |        |       |       |       |       |       |       |       |       |       |       |       |       |       |       |
|---------------|--------|--------|-------|-------|-------|-------|-------|-------|-------|-------|-------|-------|-------|-------|-------|-------|
| Slibbodem     | 12.72  | 12.80  | 12.82 | 12.80 | 12.80 | 12.68 | 11.65 | 11.56 | 11.56 | 11.56 | 12.71 | 12.85 | 12.82 | 12.67 | 12.65 | 12.58 |
| Vaste bodem   |        |        |       |       |       | 0.22  | 11.65 | 0.28  | 0.28  | 0.28  |       |       |       |       |       |       |
| Tussenafstand | 5.04   | 5.06   | 2.72  | 0.78  | 0.78  | 0.52  | 0.42  | 0.79  | 1.11  | 3.45  | 5.77  | 6.79  |       |       |       |       |
| Cumulafstand  | -15.11 | -10.08 | -5.02 | -2.30 | -1.52 | -0.74 | -0.52 | 0.00  | 0.28  | 0.68  | 1.47  | 2.58  | 6.03  | 11.80 |       | 18.60 |