



DIGITALE ATLAS

van de gerangschikte en onbevaarbare waterlopen
en grachten van algemeen belang

Provincie Antwerpen
Departement Leefmilieu - Dienst Integraal Waterbeleid
Koningin Elisabethlei 22
2018 Antwerpen

T 03 240 64 61

diw@provincieantwerpen.be
www.provincieantwerpen.be

'S Hertogendijkse Beek


A.S.03
3928

DWARSPROFIEL 10

OPGEMETEN IN: 2005

KUNSTWERK 030 DWARSPROFIEL 10

Km 319.06m
Hsch 1/100
Lsch 1/100
Vvlak 0.00 T.A.W.

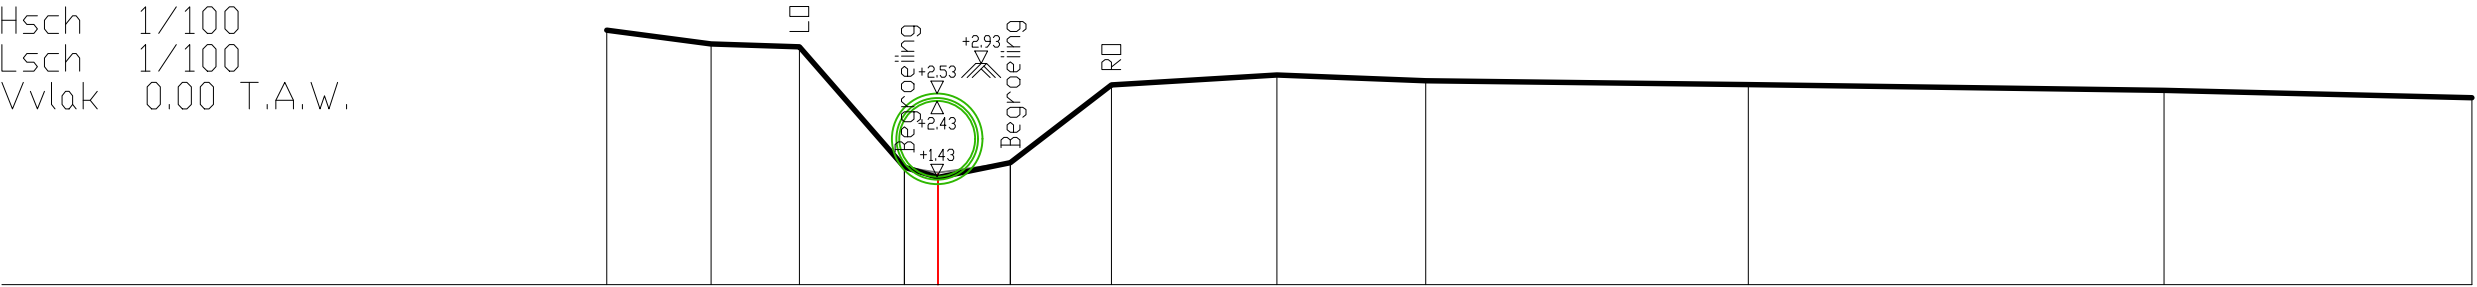

BEST. HOOGTE	3.37	3.19	3.15	1.56	1.42	1.62	2.65	2.77	2.70	2.65	2.57	2.47
SLIB				1.56	1.48	1.62						
KUMULAFSTAND	-4.38	-3.00	-1.83	-0.44	0.00	0.96	2.30	4.49	6.45	10.72	16.22	20.29
TUSSENAFSTAND		1.38	1.17	1.39	0.44	0.96	1.34	2.19	1.97	4.26	5.50	4.07